



Längsschnitt
M 1 : 100

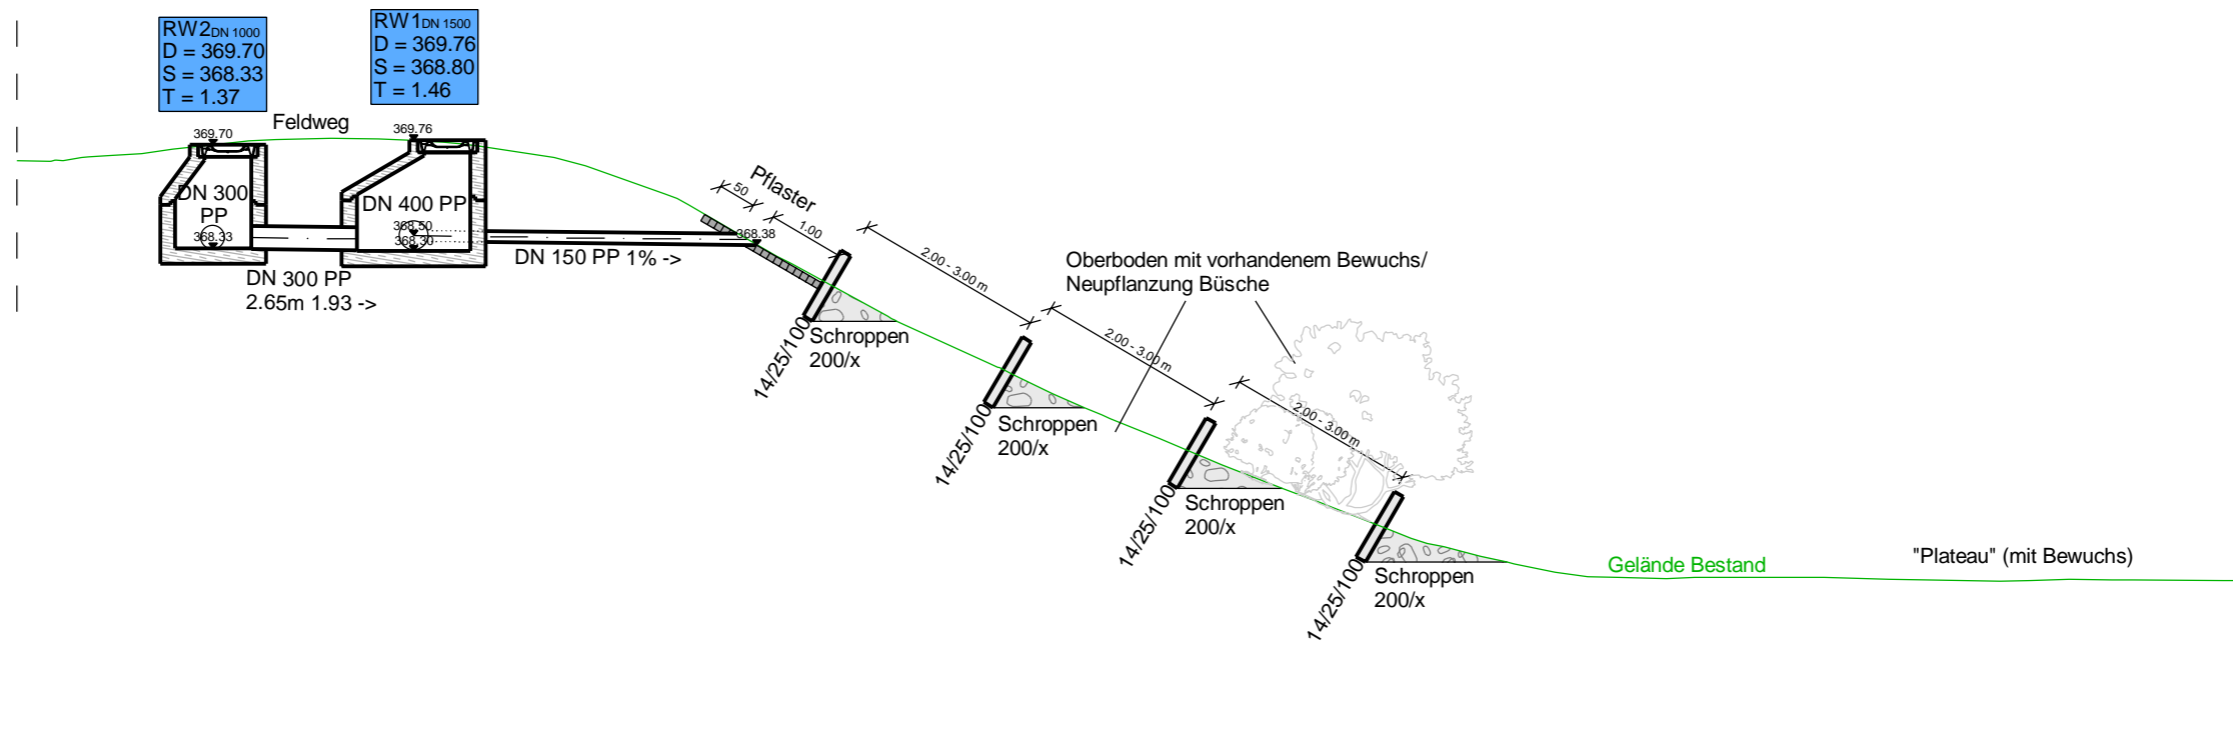

Lageplan
M 1 : 200

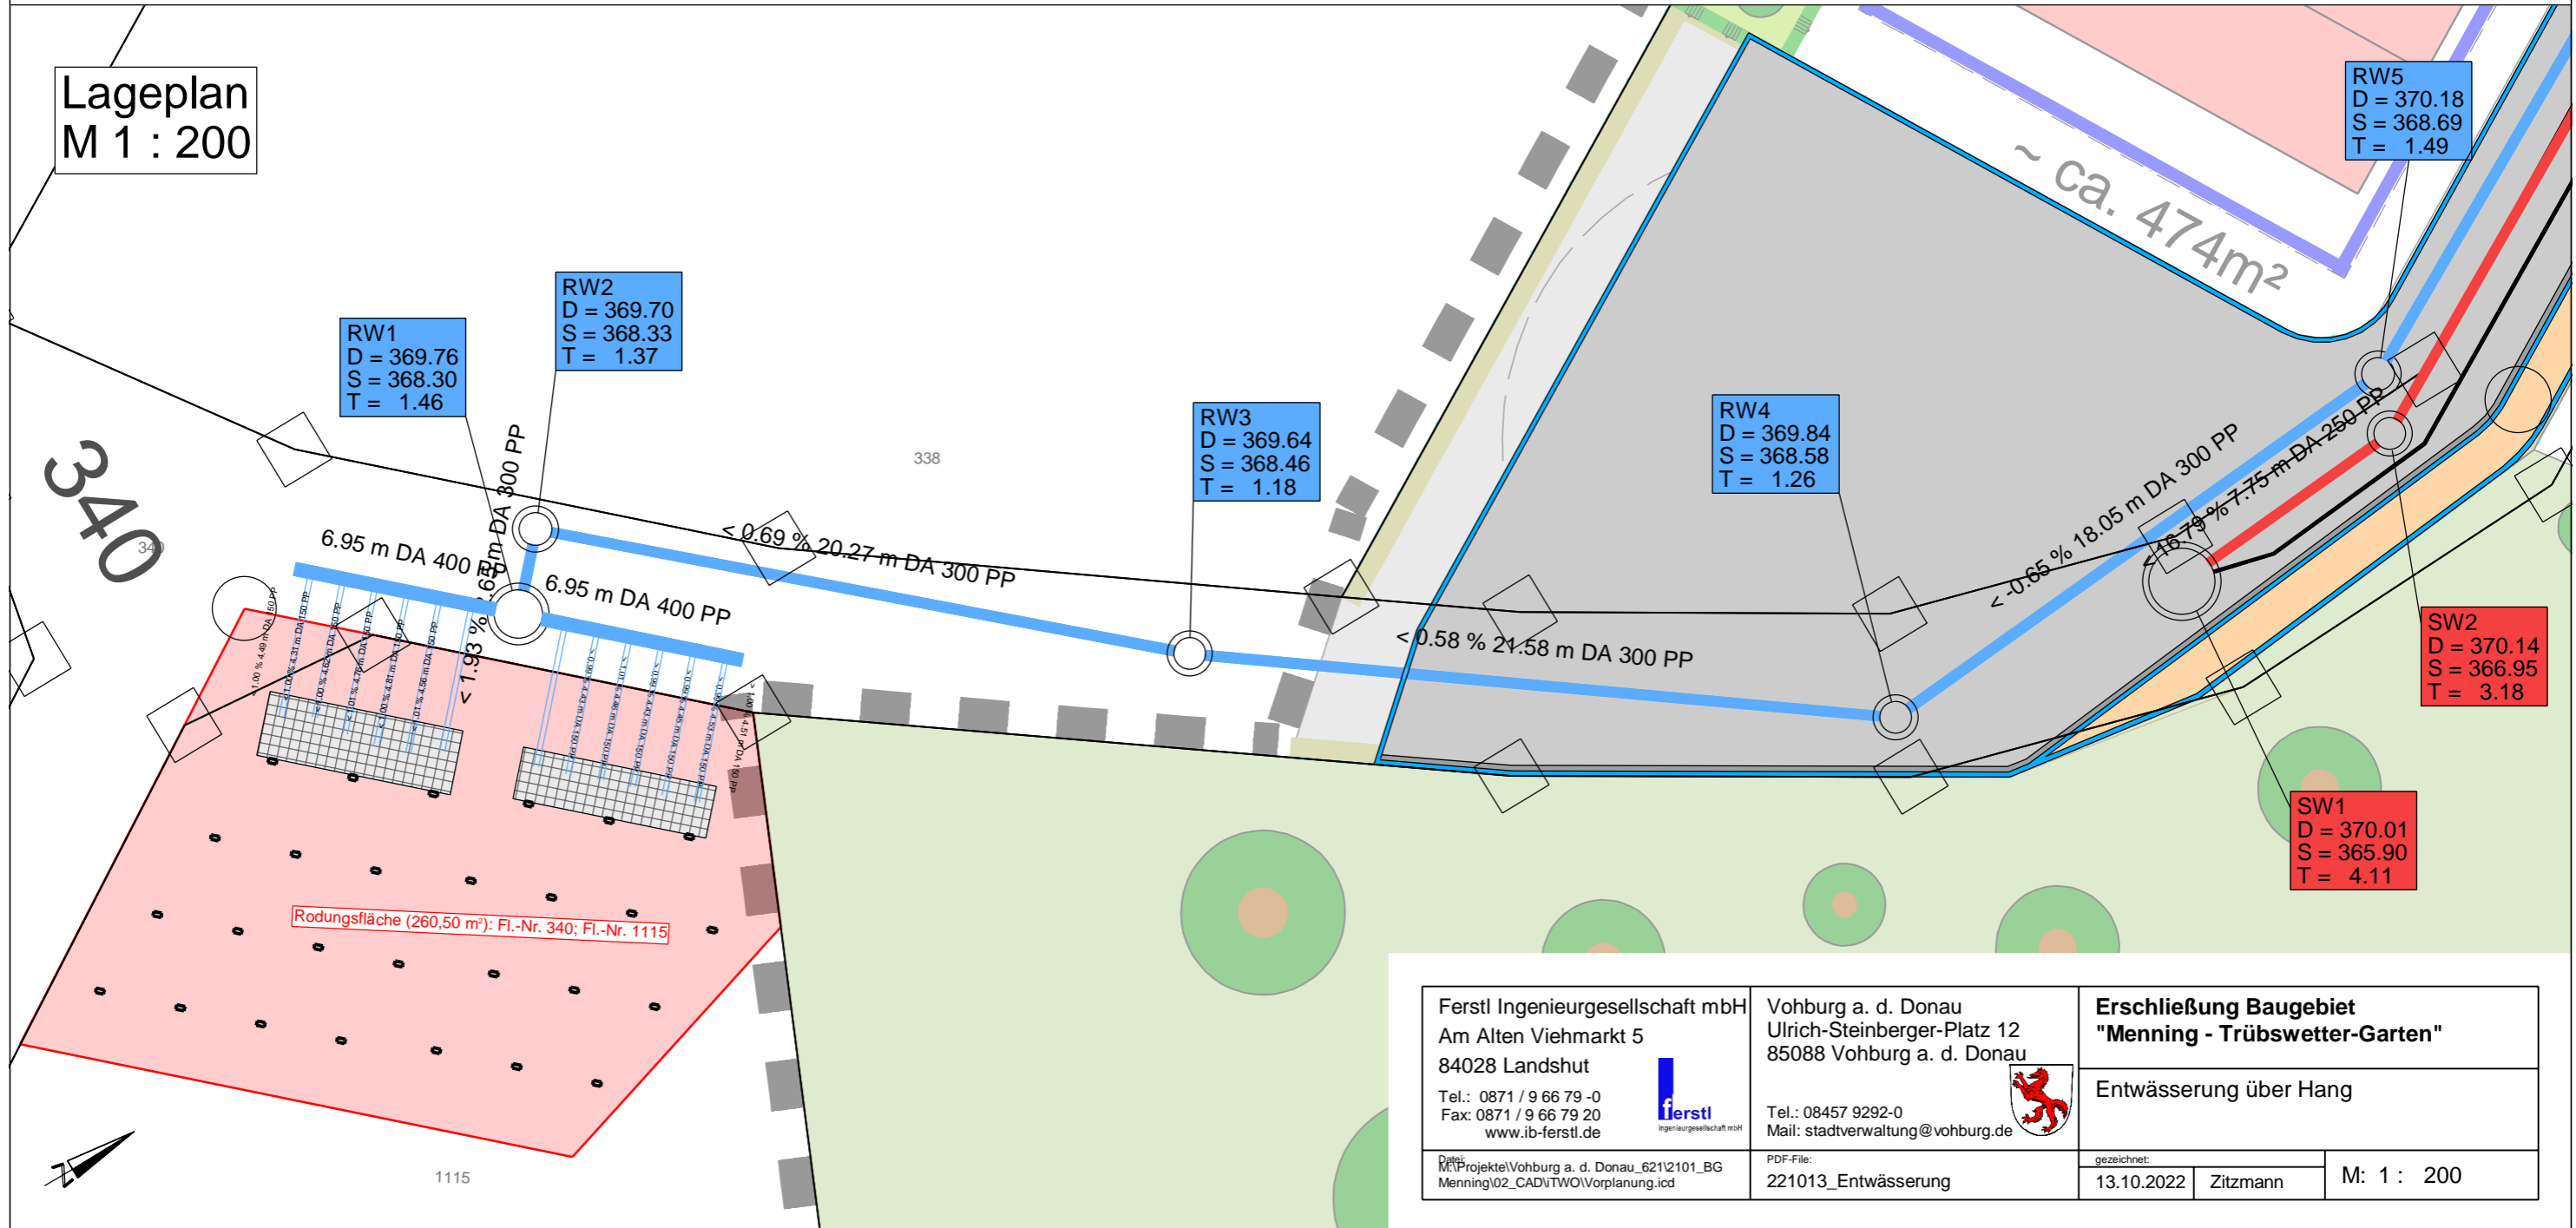

Ferstl Ingenieurgesellschaft mbH Am Alten Viehmarkt 5 84028 Landshut Tel.: 0871 / 9 66 79 -0 Fax: 0871 / 9 66 79 20 www.ib-ferstl.de	Vohburg a. d. Donau Ulrich-Steinberger-Platz 12 85088 Vohburg a. d. Donau Tel.: 08457 9292-0 Mail: stadtverwaltung@vohburg.de	Erschließung Baugebiet "Menning - Trübswetter-Garten"	
		Entwässerung über Hang	
Projekt: Vohburg a. d. Donau_621\2101_BG Menning\02_CAD\TWO\Vorplanung.icd	PDF-File: 221013_Entwässerung	gezeichnet: 13.10.2022	Zitzmann
		M: 1 : 200	