


# STADT VOHBURG LANDKREIS PFAFFENHOFEN 5. FLÄCHENNUTZUNGSPLANÄNDERUNG

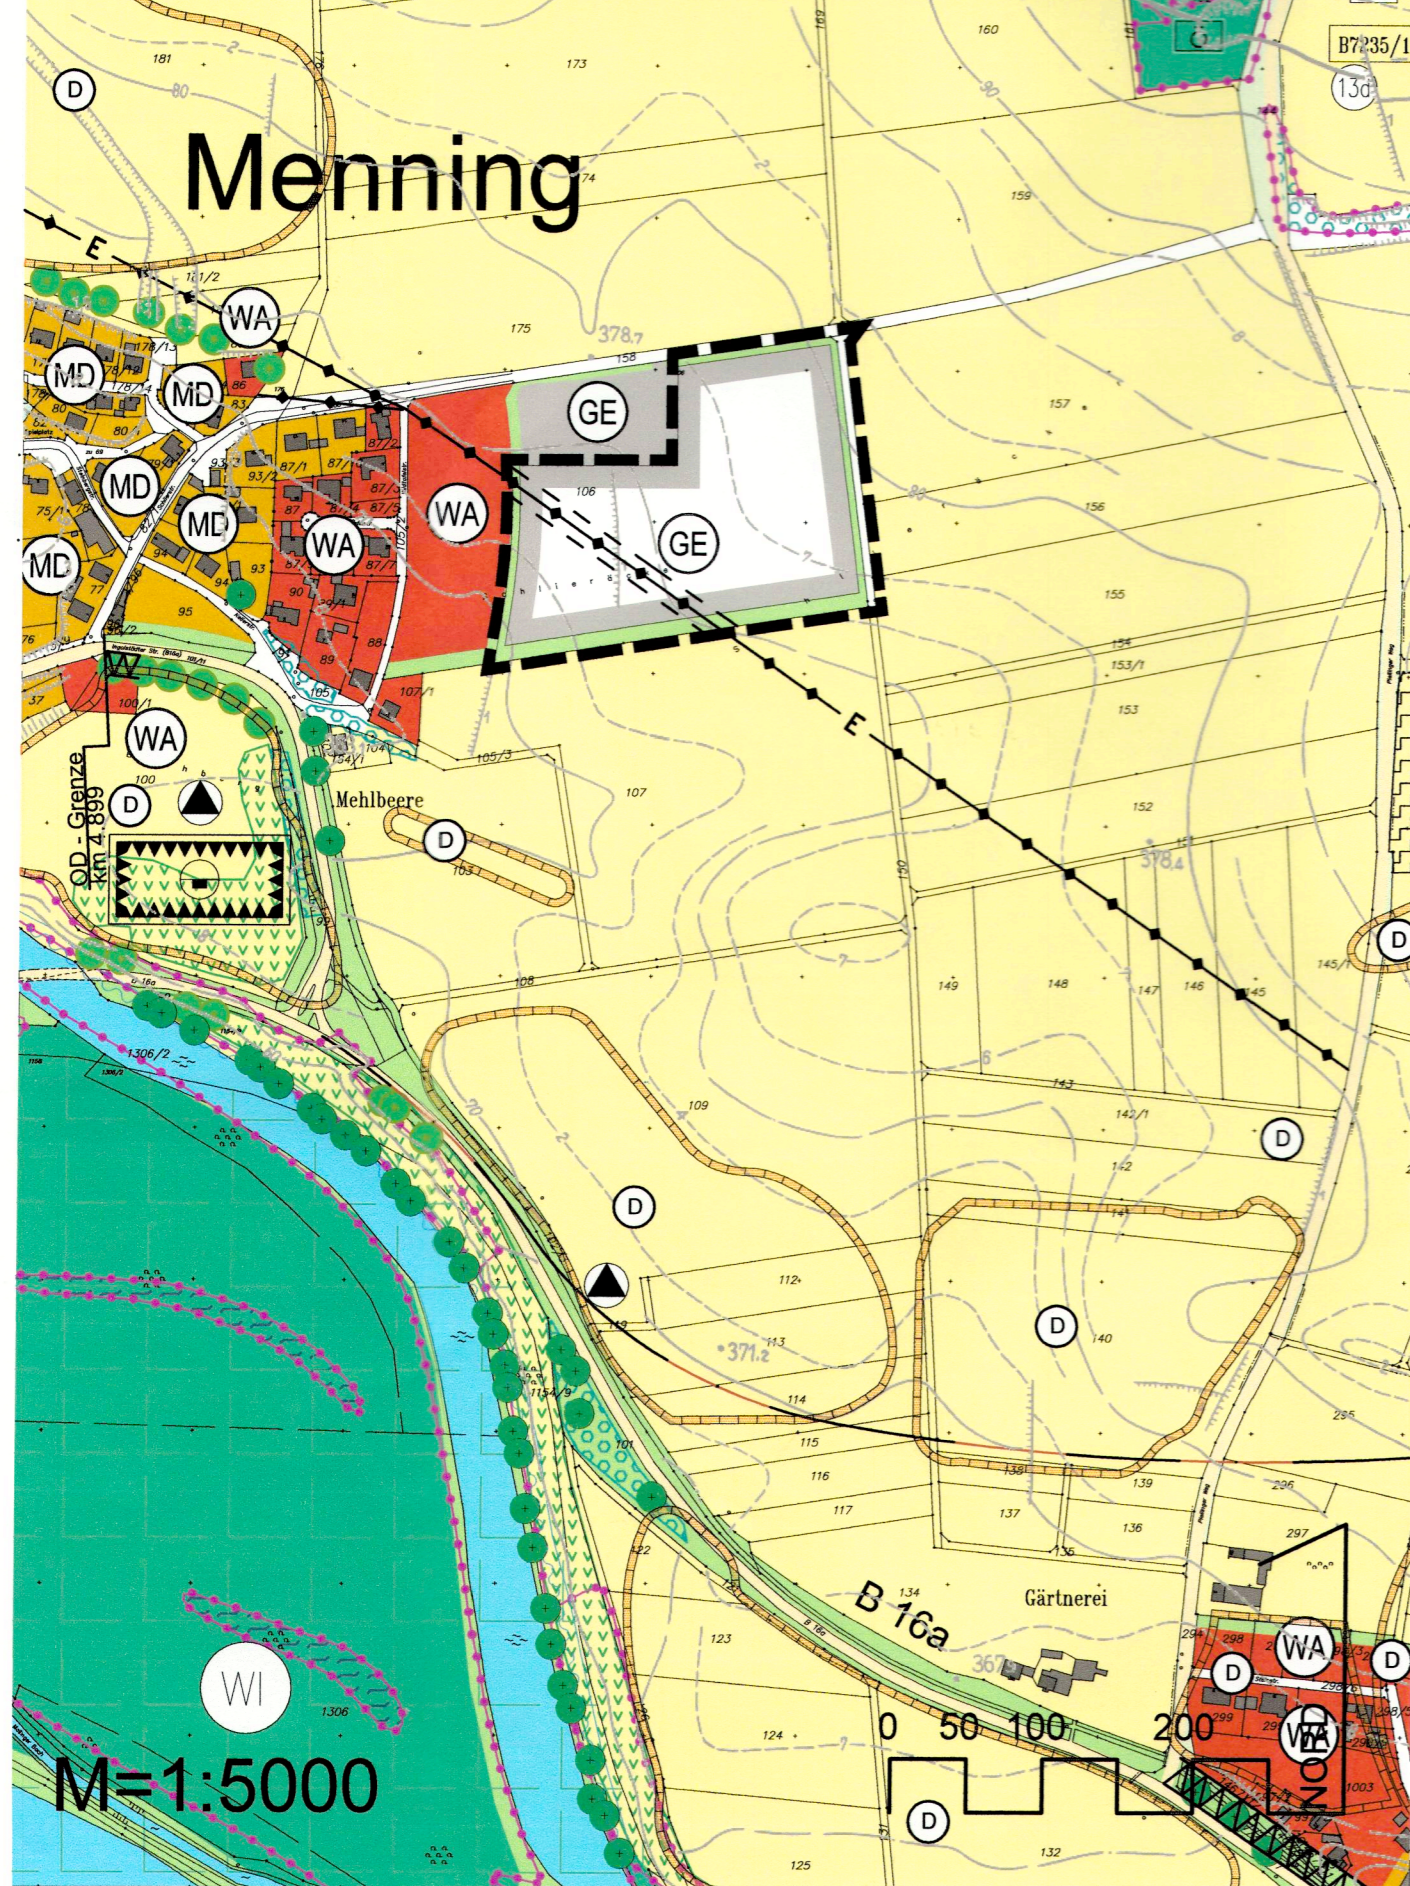

## LEGENDE

--- Geltungsbereich

GE Gewerbegebiet  
gem. § 8 BauNVO

Grünfläche

Elektrizitätsfreileitung  
mit Schutzstreifen

## VERFAHRENSVERMERKE

- Der Stadtrat hat in der Sitzung vom 02.07.2013 die 5. Änderung des Flächennutzungsplans beschlossen. Der Änderungsbeschluss wurde am 27.08.2013 ortsüblich bekanntgemacht.
- Die frühzeitige Öffentlichkeitsbeteiligung gem. § 3 Abs. 1 BauGB mit öffentlicher Darlegung und Anhörung für den Vorentwurf der 5. Änderung des Flächennutzungsplans in der Fassung vom 02.07.2013 hat in der Zeit vom 05.09.2013 bis 07.10.2013 stattgefunden.
- Die frühzeitige Beteiligung der Behörden und sonstigen Träger öffentlicher Belange gem. § 4 Abs. 1 BauGB für den Vorentwurf der 5. Änderung des Flächennutzungsplans in der Fassung vom 02.07.2013 hat in der Zeit vom 05.09.2013 bis 07.10.2013 stattgefunden.
- Zu dem Entwurf der 5. Änderung des Flächennutzungsplans in der Fassung vom 08.10.2013 wurden die Behörden und sonstigen Träger öffentlicher Belange gem. § 4 Abs. 2 BauGB in der Zeit vom 12.12.2013 bis 13.01.2014 beteiligt.
- Der Entwurf der 5. Änderung des Flächennutzungsplans in der Fassung vom 08.10.2013 wurde mit der Begründung gem. § 3 Abs. 2 BauGB in der Zeit vom 12.12.2013 bis 13.01.2014 öffentlich ausgelegt.

Vohburg, den 03.03.2014  
Martin Schmid (Erster Bürgermeister)



- Das Landratsamt Pfaffenhofen hat die 5. Änderung des Flächennutzungsplans mit Bescheid vom 30.04.2014 AZ 30/31/16/108 gem. § 6 BauGB genehmigt.

Ausgefertigt  
Vohburg, den 07.05.2014  
Martin Schmid (Erster Bürgermeister)



- Die Erteilung der Genehmigung der 5. Änderung des Flächennutzungsplans wurde am 07.05.2014 gem. § 6 Abs. 5 BauGB ortsüblich bekanntgemacht. Die 5. Änderung des Flächennutzungsplans ist damit wirksam.


Vohburg, den 07.05.2014  
Martin Schmid (Erster Bürgermeister)



# STADT VOHBURG LANDKREIS PFAFFENHOFEN 5. FLÄCHENNUTZUNGSPLAN - ÄNDERUNG

ÜBERSICHTSLAGEPLAN

M 1 : 25000

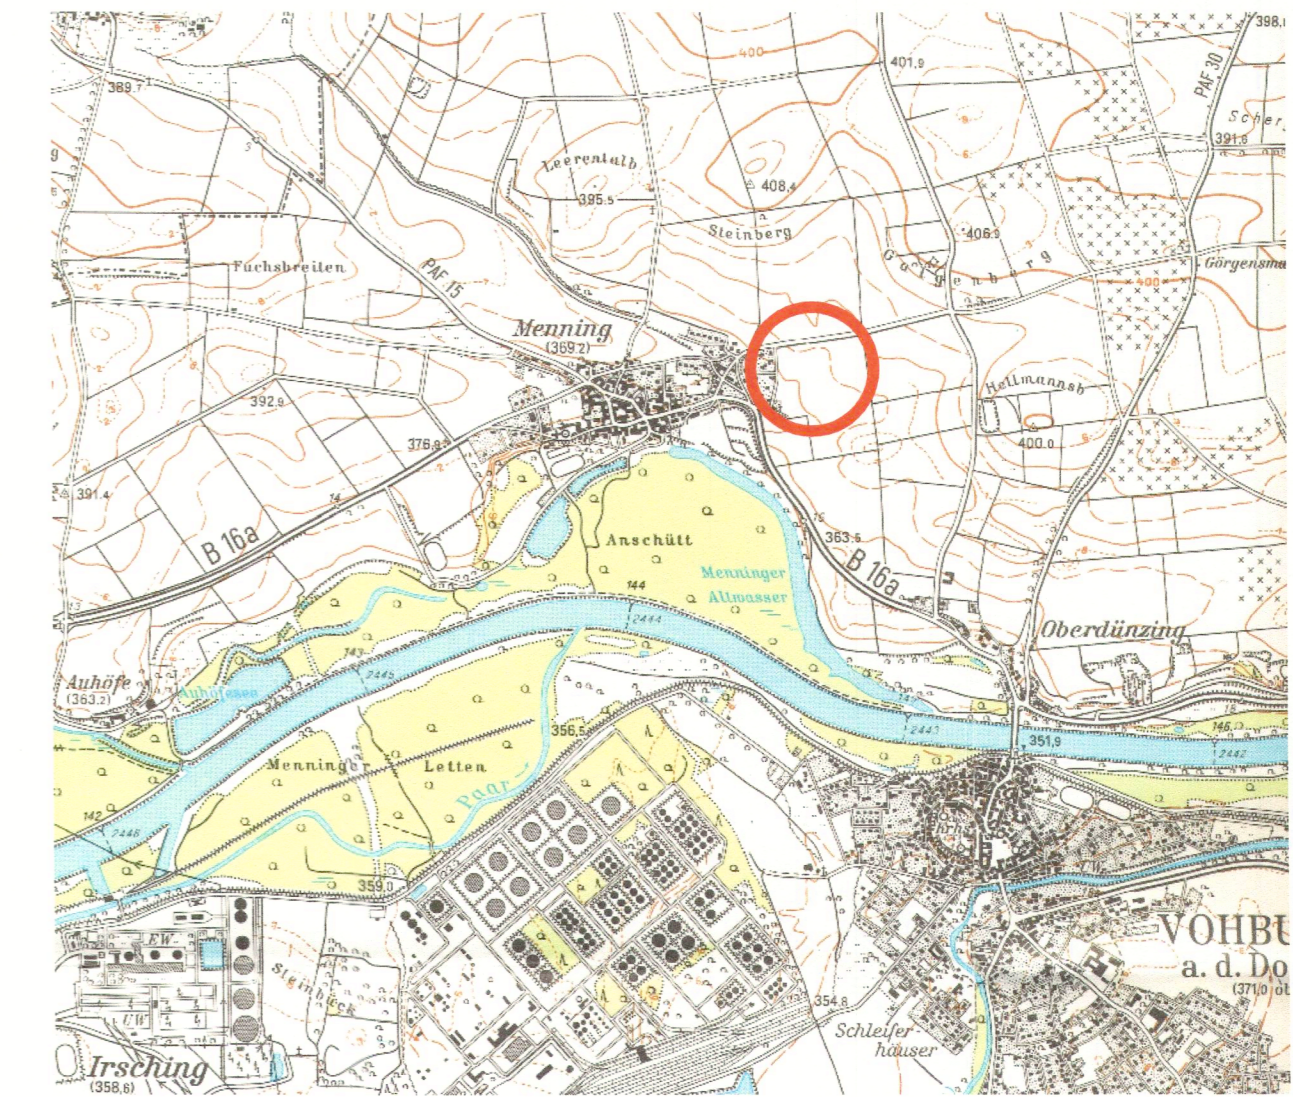

ENTWURFSVERFASSER:

**WipflerPLAN**

Architekten Stadtplaner  
Bauingenieure  
Vermessungsingenieure  
Erschließungsträger

Hohenwarter Straße 124  
85276 Pfaffenhofen  
Tel.: 08441 504622  
Fax: 08441 504629  
Mail ue@wipflerplan.de

PFAFFENHOFEN, DEN 02.07.2013  
GEÄNDERT, DEN 08.10.2013  
FASSUNG VOM 21.01.2014

