

Änderung IV des Bebauungsplans Nr. 3 "Schulgrundstücke" der Stadt Vohburg a. d. Donau, Landkreis Pfaffenhofen a. d. Ilm

Die Stadt Vohburg a. d. Donau erläßt aufgrund des § 2 Abs. 1 und der §§ 9 und 10 des Bundesbaugesetzes, des Art. 23 der Gemeindeordnung für den Freistaat Bayern, des Art. 107 der Bayer. Bauordnung, der Verordnung über die bauliche Nutzung der Grundstücke, der Verordnung über Festsetzungen in Bebauungsplänen und der Planzeichenverordnung die Änderung IV des Bebauungsplans Nr. 3 als

Satzung.

M 1 : 1000

VERMERKE:

- Der Stadtrat hat die Änderung des Bebauungsplans am 26. 1. 1982 beschlossen.
- Die Bürgerbeteiligung nach § 2 a BBauG wurde in der Zeit vom 15. 2. 1982 bis 15. 3. 1982 durchgeführt.
- Die Änderung wurde vom Stadtrat am 14. 4. 1982 gebilligt.

Der Entwurf des Bebauungsplans wurde mit Begründung gemäß § 2 a Abs. 6 BBauG vom 10. 5. 1982 bis 11. 6. 1982 im Rathaus der Stadt Vohburg öffentlich ausgelegt.



Vohburg a. d. Donau, den 14. 6. 1982  
1. Bürgermeister

*[Handwritten signature]*

Die Stadt Vohburg a. d. Donau hat mit Beschluß des Stadtrates vom 06. 07. 1982 den Bebauungsplan gemäß § 10 BBauG als Satzung beschlossen.



Vohburg a. d. Donau, den 7. 7. 1982  
1. Bürgermeister

*[Handwritten signature]*


Das Landratsamt Pfaffenhofen a. d. Ilm hat den Bebauungsplan mit Verfügung vom 25. 08. 1982 Nr. 40/610 gemäß § 11 BBauG in Verbindung mit § 3 der Zuständigkeitsverordnung zum Bundesbaugesetz und zum Städtebauförderungsgesetz/Delegationsverordnung -DelVBBauG/StBauFG- i. d. F. der Bek. vom 04. 07. 1978 (GVBl S. 432) genehmigt.

Der genehmigte Bebauungsplan wurde mit Begründung ab 07. 09. 1982 im Rathaus Vohburg gemäß § 12 Satz 1 BBauG öffentlich ausgelegt und kann dort während der allgemeinen Dienststunden eingesehen werden.

Die Genehmigung und die Auslegung sind am 07. 09. 1982 ortsüblich bekanntgemacht worden. Der Bebauungsplan ist mit der Bekanntmachung nach § 12 BBauG rechtsverbindlich.

Vohburg a. d. Donau, den 13. 10. 1982  
1. Bürgermeister

*[Handwritten signature]*

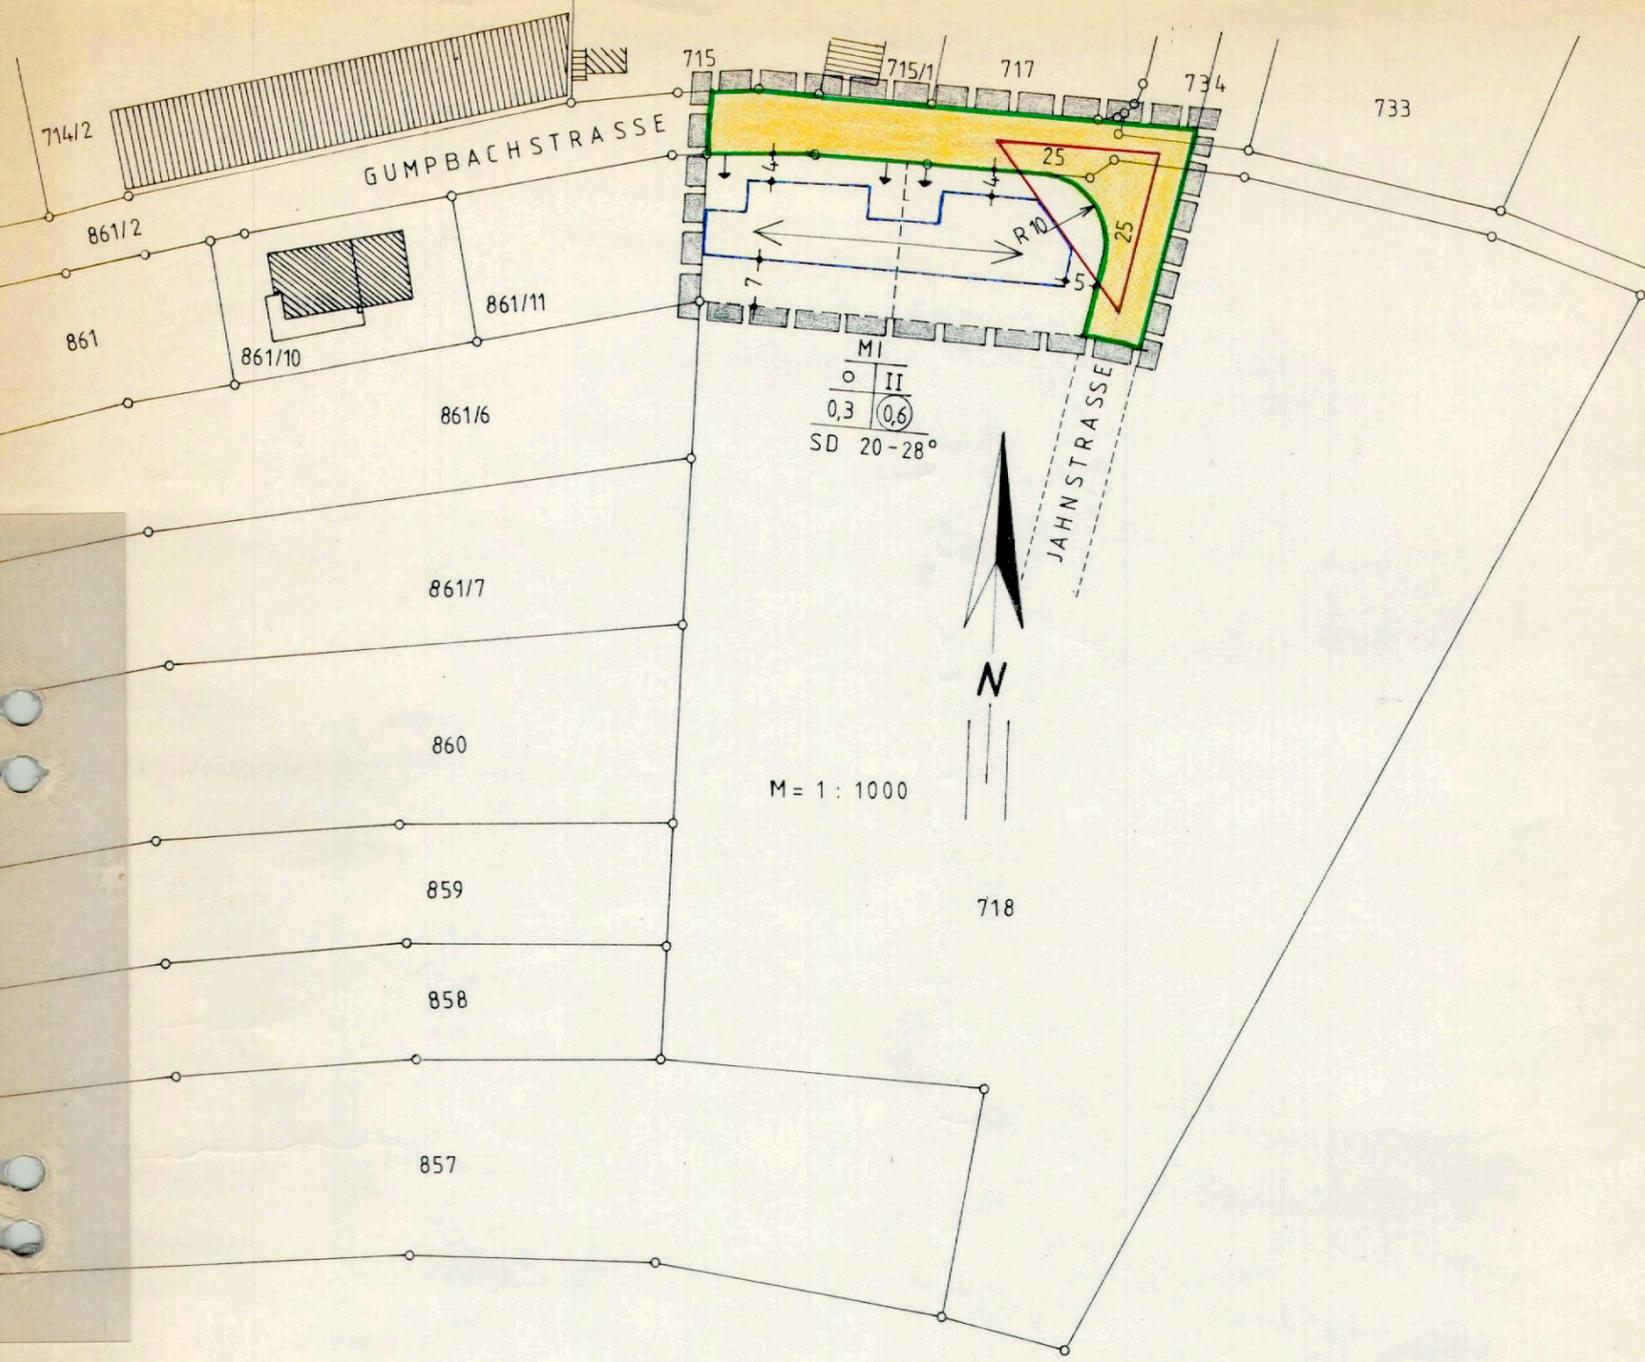

FESTSETZUNGEN:

- GELTUNGSBEREICH DER ÄNDERUNG
  - ÖFFENTL. VERKEHRSFLÄCHE
  - II ZAHL DER VOLLGESCHOSSE, HÖCHSTGRENZE
  - ANGABE DER FIRSTRICHTUNG
  - 0,3 GRZ = GRUNDFLÄCHENZAHL
  - GFZ = GESCHOSSFLÄCHENZAHL
  - ZUFAHRT ZWINGEND
  - EINMÜNDUNGSRADIUS MIT MASSANGABE IN M
  - SICHTDREIECK MIT MASSANGABE IN M
  - STRASSENBEGRÄNZUNGSLINIE
  - BAUGRENZE
- IM ÜBRIGEN GELTEN DIE FESTSETZUNGEN UND ZEICHEN DES BEBAUUNGSPLANES NR. 3

PLANUNG: STADTBAUAMT VOHBURG A.D. DONAU  
26. JAN. 1982  
*[Handwritten signature]*  
1. ÄNDERUNG: 14. APR. 1982