


Ersatzbushaltestelle Lankl + Stempfel

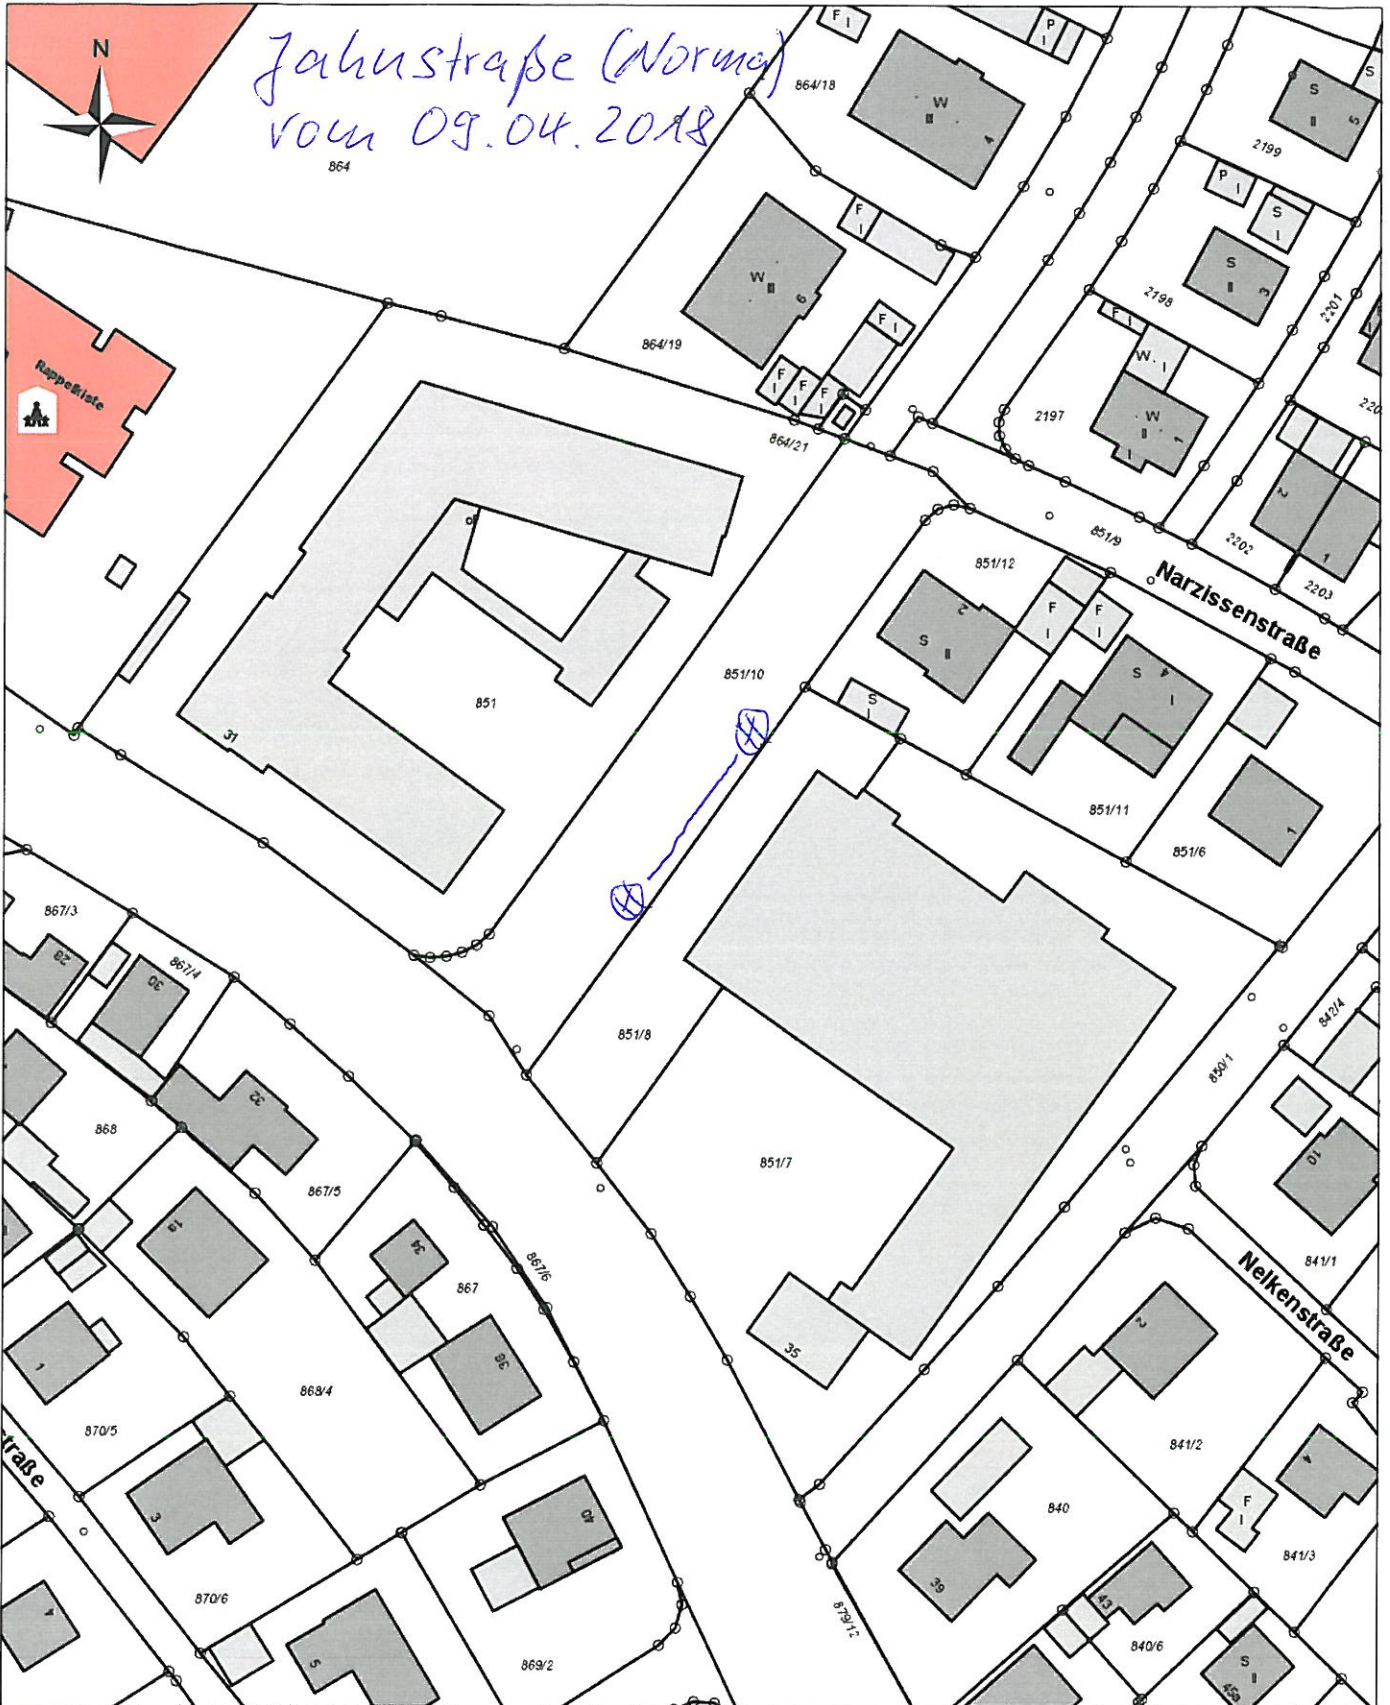

Stadt Vohburg

Maßstab: 1:1.000

Bearbeiter: ingwebuser

Datum: 14.03.2018

Auszug aus der Liegenschaftskarte

Nur für den internen Gebrauch