


STADT VOHBURG LANDKREIS PFAFFENHOFEN 4. FLÄCHENNUTZUNGSPLANÄNDERUNG

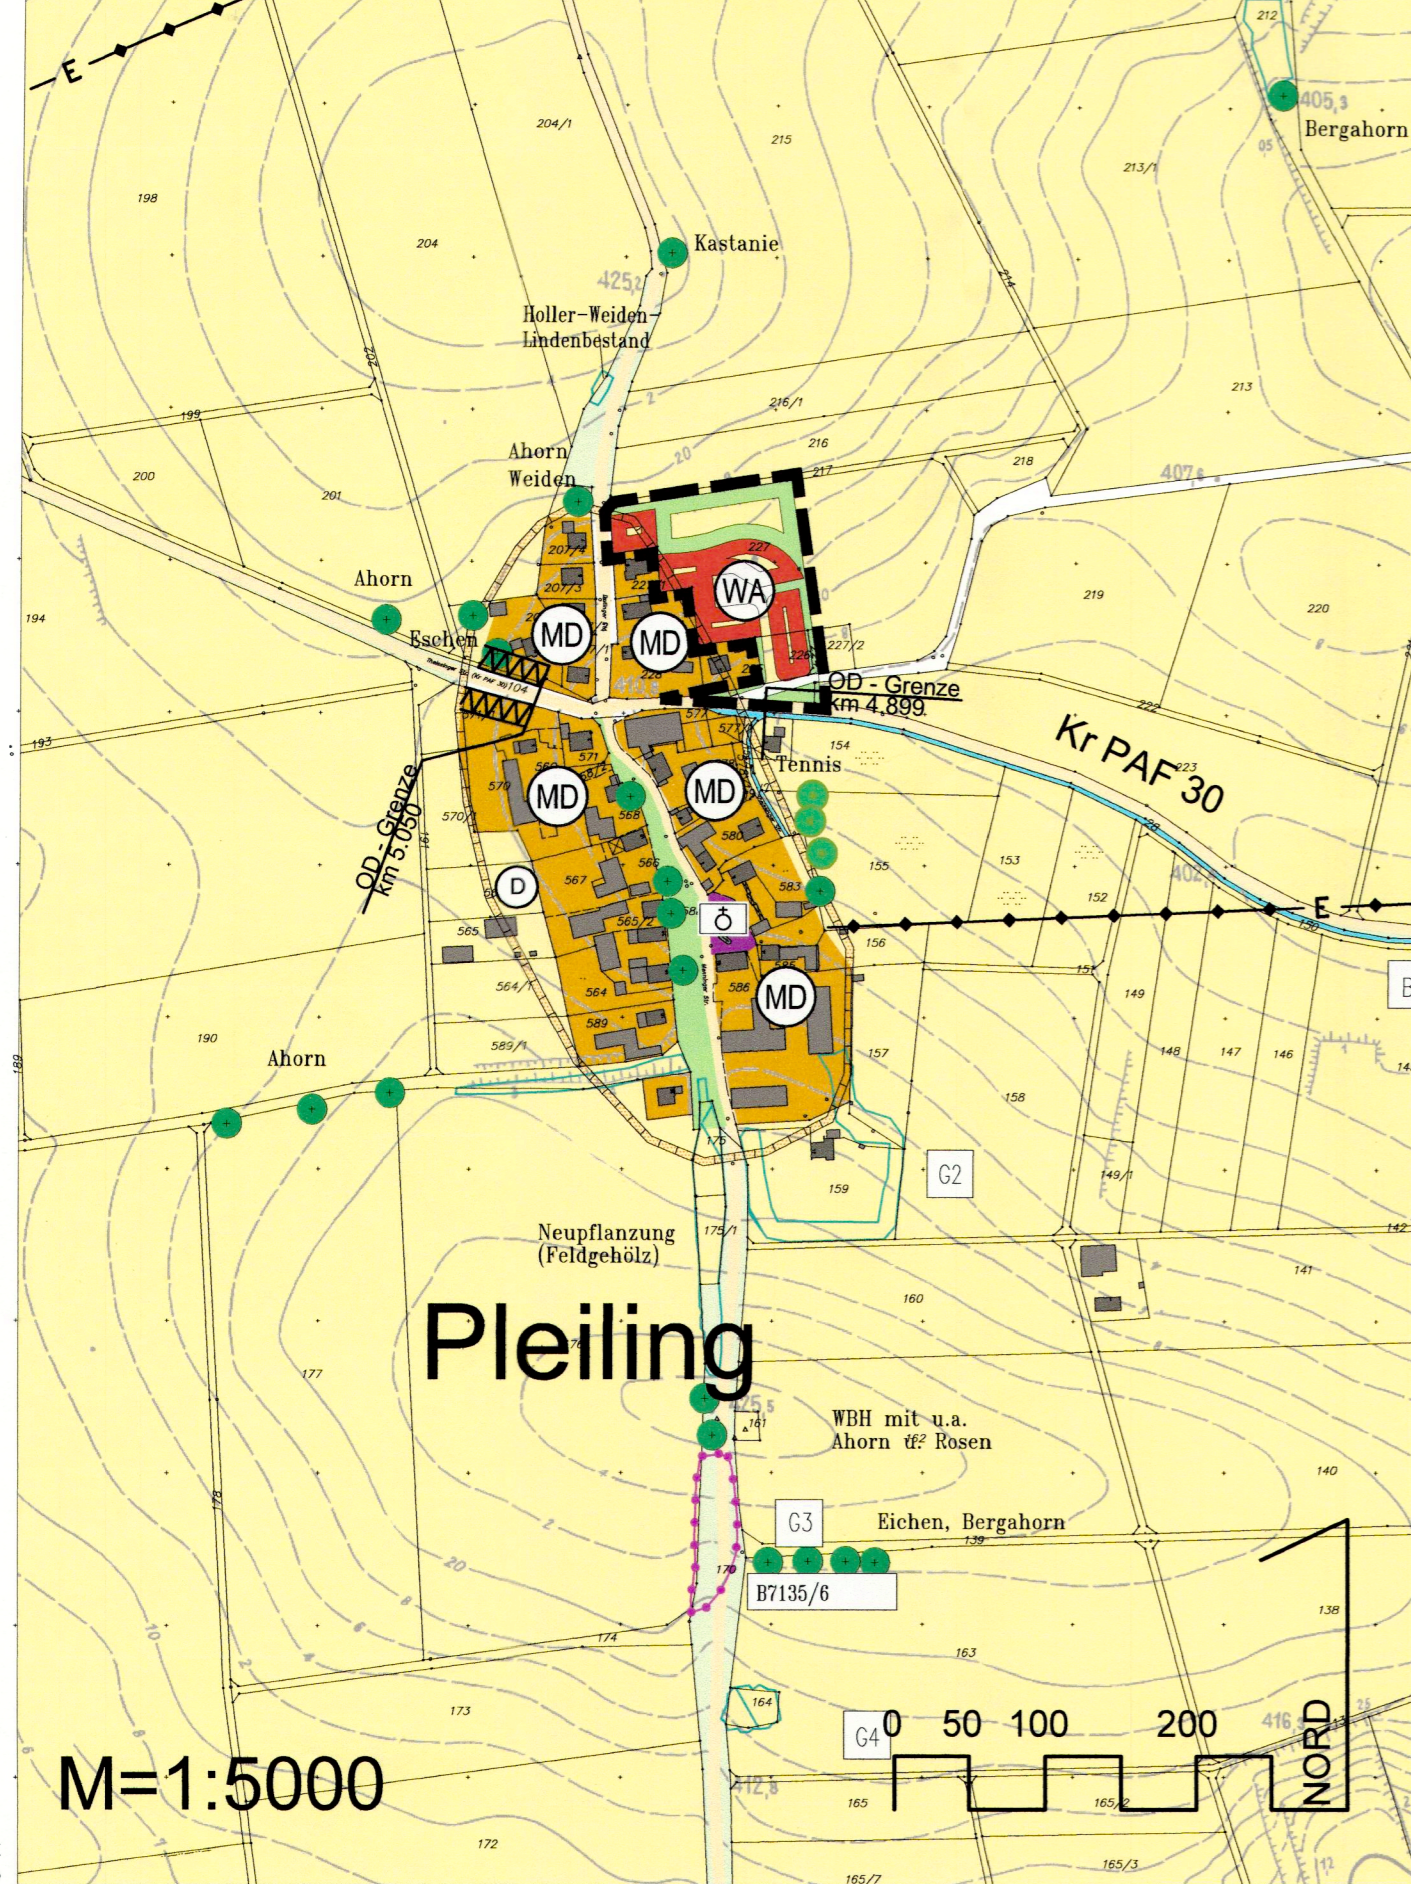


M=1:5000

LEGENDE

--- Geltungsbereich



Allgemeines Wohngebiet
gem. § 4 BauNVO

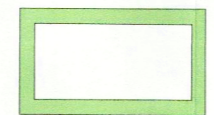

Grünfläche

VERFAHRENSVERMERKE

1. Aufstellungsbeschuß am ... **06. Dez. 2011**
2. Bekanntmachung des Aufstellungsbeschlusses am ... **18. Jan. 2012**
3. Frühzeitige Beteiligung vom ... **26. Jan. 2012** bis ... **27. Feb. 2012**
4. Öffentliche Auslegung vom ... **05. Juli 2012** bis ... **06. Aug. 2012**
5. Feststellungsbeschuß am ... **18. Sep. 2012**
6. Genehmigungsbescheid (LRA) Nr. **30/31/6/102** vom ... **17. April 2013**
7. Bekanntgemacht / Rechtskräftig am/seit ... **08. Mai 2013**

a) Für den Vermerk Nr. 5 :
Landratsamt Pfaffenhofen, ... **24. JULI 2013**

Ch. Röck

Christian Röck
Abteilungsleiter



(Siegel)

b) Für die übrigen Vermerke :
Stadt Vohburg, ... **08. Mai 2013**

St. F. G.

1. Bürgermeister




(Siegel)

STADT VOHBURG LANDKREIS PFAFFENHOFEN 4. FLÄCHENNUTZUNGSPLAN - ÄNDERUNG

ÜBERSICHTSLAGEPLAN

M 1 : 25000

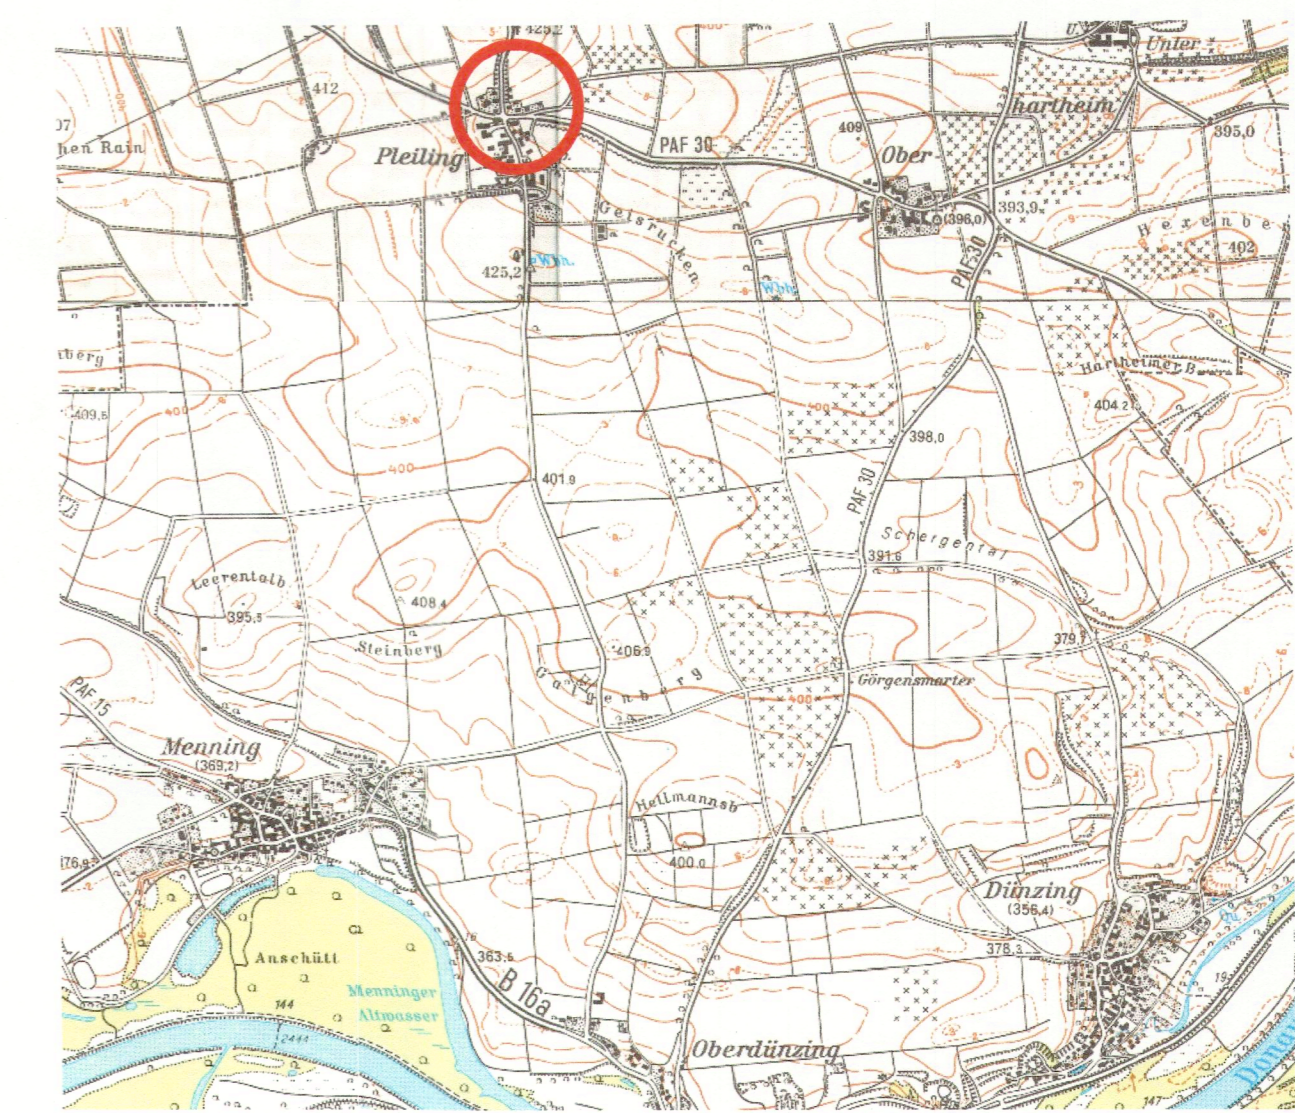

ENTWURFSVERFASSER:
Wipfler PLAN

Architekten
Bauingenieure
Vermessungsingenieure
Erschließungsträger

Hohenwarter Straße 124
85276 Pfaffenhofen
Tel.: 08441 504622
Fax: 08441 504629
Mail ue@wipflerplan.de

PFAFFENHOFEN, DEN 06.12.2011
GEÄNDERT , DEN 15.05.2012

