


Kartengrundlage: Flächennutzungsplan (digitalisierte Fassung)




Kartengrundlage: Flächennutzungsplan (digitalisierte Fassung)

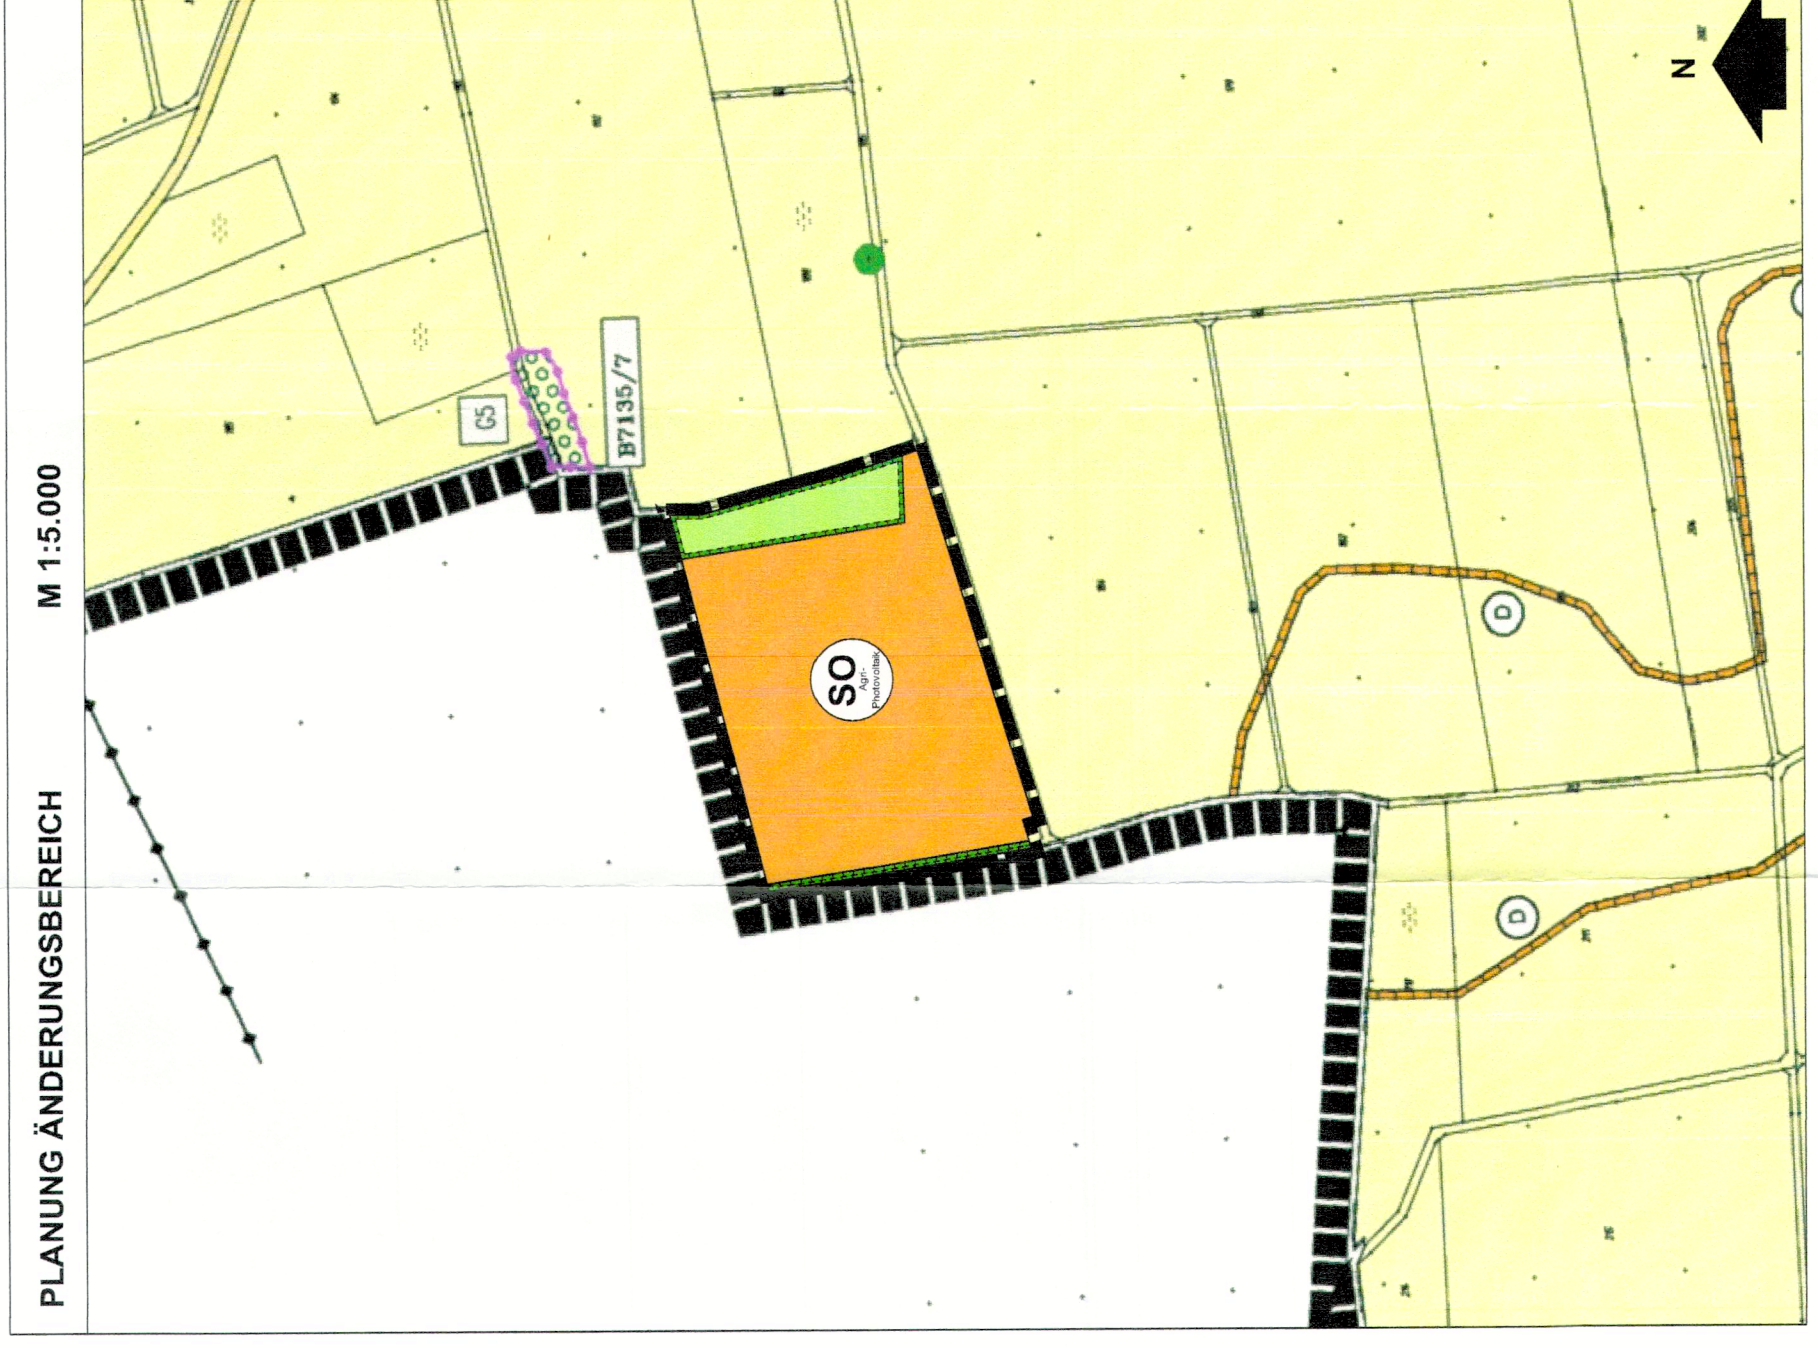

**VERFAHRENSVERMERKE**

- Der Stadtrat hat in der Sitzung vom 27.06.2023 gemäß § 2 Abs. 1 BauGB die 16. Änderung des Flächennutzungsplans beschlossen. Der Aufstellungsbeschluss wurde am 22.11.2023 ortsüblich bekannt gemacht.
- Die frühzeitige Öffentlichkeitsbeteiligung gemäß § 3 Abs. 1 BauGB mit öffentlicher Darlegung und Anhörung für den Vorentwurf der 16. Änderung des Flächennutzungsplans in der Fassung vom 14.11.2023 hat in der Zeit vom 30.11.2023 bis 09.01.2024 stattgefunden.
- Die frühzeitige Beteiligung der Behörden und sonstigen Träger öffentlicher Belange gemäß § 4 Abs. 1 BauGB für den Vorentwurf der 16. Änderung des Flächennutzungsplans in der Fassung vom 14.11.2023 hat in der Zeit vom 30.11.2023 bis 09.01.2024 stattgefunden.
- Zu dem Entwurf der 16. Änderung des Flächennutzungsplans in der Fassung vom 21.01.2025 wurden die Behörden und sonstigen Träger öffentlicher Belange gemäß § 4 Abs. 2 BauGB in der Zeit vom 29.01.2025 bis 03.03.2025 beteiligt.
- Der Entwurf der 16. Änderung des Flächennutzungsplans in der Fassung vom 21.01.2025 wurde mit der Begründung gemäß § 3 Abs. 2 BauGB in der Zeit vom 29.01.2025 bis 03.03.2025 im Internet veröffentlicht. Zusätzlich lagen die Unterlagen im selben Zeitraum öffentlich aus. Die Veröffentlichung im Internet und die Auslegung wurden eine Woche vorher bekannt gemacht.
- Die Stadt hat mit Beschluss des Stadtrates vom 01.04.2025 die 16. Änderung des Flächennutzungsplanes in der Fassung vom 01.04.2025 festgesetzt.  
 (Siegel) Stadt Vohburg a. d. Donau, den 05.05.2025  
 Martin Schmid  
 Erster Bürgermeister
- Das Landratsamt Pfaffenholten a. d. Rhn hat die 16. Änderung des Flächennutzungsplanes mit Bescheid vom 03.04.2025 gemäß § 6 BauGB genehmigt.  
 (Siegel Genehmigungsbehörde) 29. April 2026  
 Beckmann  
 Abteilungsleiter  
 (Siegel) Stadt Vohburg a. d. Donau, den 05.05.2025  
 (Siegel) Ausgefertigt  
 (Siegel) Martin Schmid  
 Erster Bürgermeister
- Die Erteilung der Genehmigung der Änderung des Flächennutzungsplans wurde am 25.06.2025 gemäß § 6 Abs. 5 BauGB ortsüblich bekannt gemacht. Die Änderung des Flächennutzungsplans mit Begründung wird seit diesem Tag zu den üblichen Dienststunden in der Stadt zu jedermanns Einsicht bereitgehalten und über dessen Inhalt auf Verlangen Auskunft gegeben. Die Änderung des Flächennutzungsplanes ist damit rechtswirksam. Auf die Rechtsfolgen der §§ 214 und 216 BauGB sowie auf die Einsehbarkeit der Änderung des Flächennutzungsplans ersichtl. Begründung und Umweltbericht wurde in der Bekanntmachung hingewiesen.  
 (Siegel) Stadt Vohburg a. d. Donau, den 02.07.2025  
 Martin Schmid  
 Erster Bürgermeister

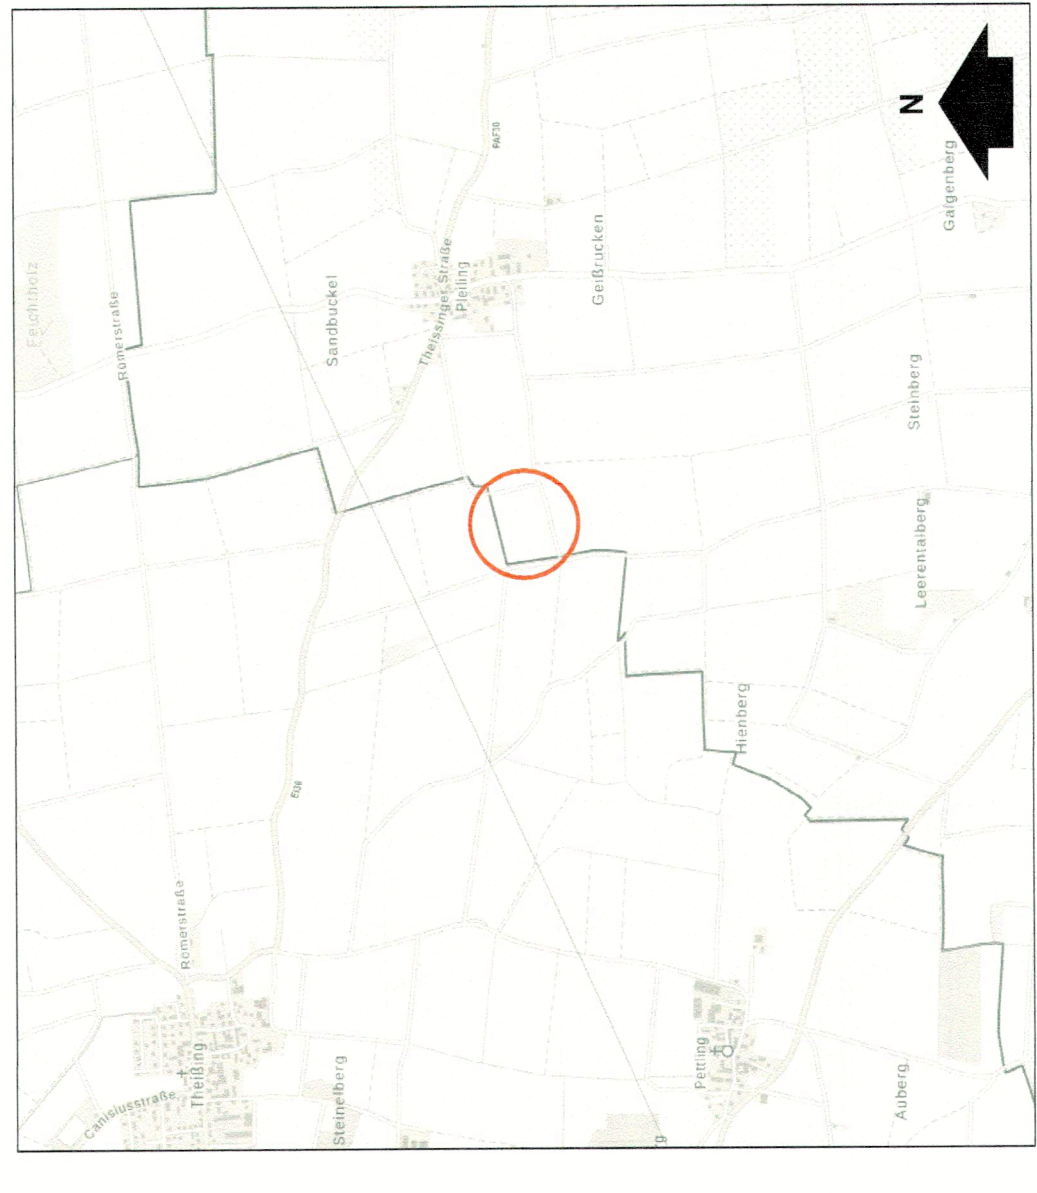

Gebietskennz. © Bayerische Vermessungsverwaltung

**Stand: 01.04.2025**  
**Maßstab: 1 : 5.000**  
**Bearbeiter: cz / ao**