

STADT VOHBURG


LANDKREIS PFAFFENHOFEN

Die Stadt Vohburg erlässt aufgrund
- der §§ 2 ; 9 ; 10 und 13 des Baugesetzbuches (BauGB)
- des Art. 23 der Gemeindeordnung (GO)
- des Art. 81 der Bayer. Bauordnung (BayBO)
- der Verordnung über die bauliche Nutzung der Grundstücke (BauNVO)
- der Planzeichenverordnung (PlanZV)
in der zum Zeitpunkt dieses Beschlusses gültigen Fassung die

5. Änderung des Bebauungsplanes Nr. 10 "Vohburg - Bleichgries" als Satzung

VERFAHRENSVERMERKE

1. Der Stadtrat hat in der Sitzung vom **15. Mai 2012** die Aufstellung der Bebauungsplanänderung beschlossen.
Der Aufstellungsbeschluss wurde am **22. Juni 2012** öffentlich bekannt gemacht.
2. Zu dem Entwurf der Bebauungsplanänderung in der Fassung vom **15. Mai 2012** wurden die Behörden und sonstigen Träger öffentlicher Belange gemäß § 4 Abs. 2 BauGB in der Zeit vom **02. Juli 2012** bis **03. Aug. 2012** beteiligt.
3. Der Entwurf der Bebauungsplanänderung in der Fassung vom **15. Mai 2012** wurde mit der Begründung gemäß § 3 Abs. 2 BauGB in der Zeit vom **02. Juli 2012** bis **03. Aug. 2012** öffentlich ausgelegt.
4. Die Stadt Vohburg hat mit Beschluss des Gemeinderates vom **18. Sep. 2012** die Bebauungsplanänderung gemäß § 10 Abs. 1 BauGB in der Fassung vom **18. Sep. 2012** Satzungs beschlossen.
Vohburg, den **18. Sep. 2012**
Martin Schmid
Erster Bürgermeister
Siegel
5. Ausgefertigt
Vohburg, den **18. Sep. 2012**
Martin Schmid
Erster Bürgermeister
Siegel
6. Der Satzungsbeschluss zu der Bebauungsplanänderung wurde am **09. Nov. 2012** gemäß § 10 Abs. 3 Halbsatz 2 BauGB ortsblich bekannt gemacht. Die Bebauungsplanänderung ist damit in Kraft getreten.
Vohburg, den **09. Nov. 2012**
Martin Schmid
Erster Bürgermeister
Siegel

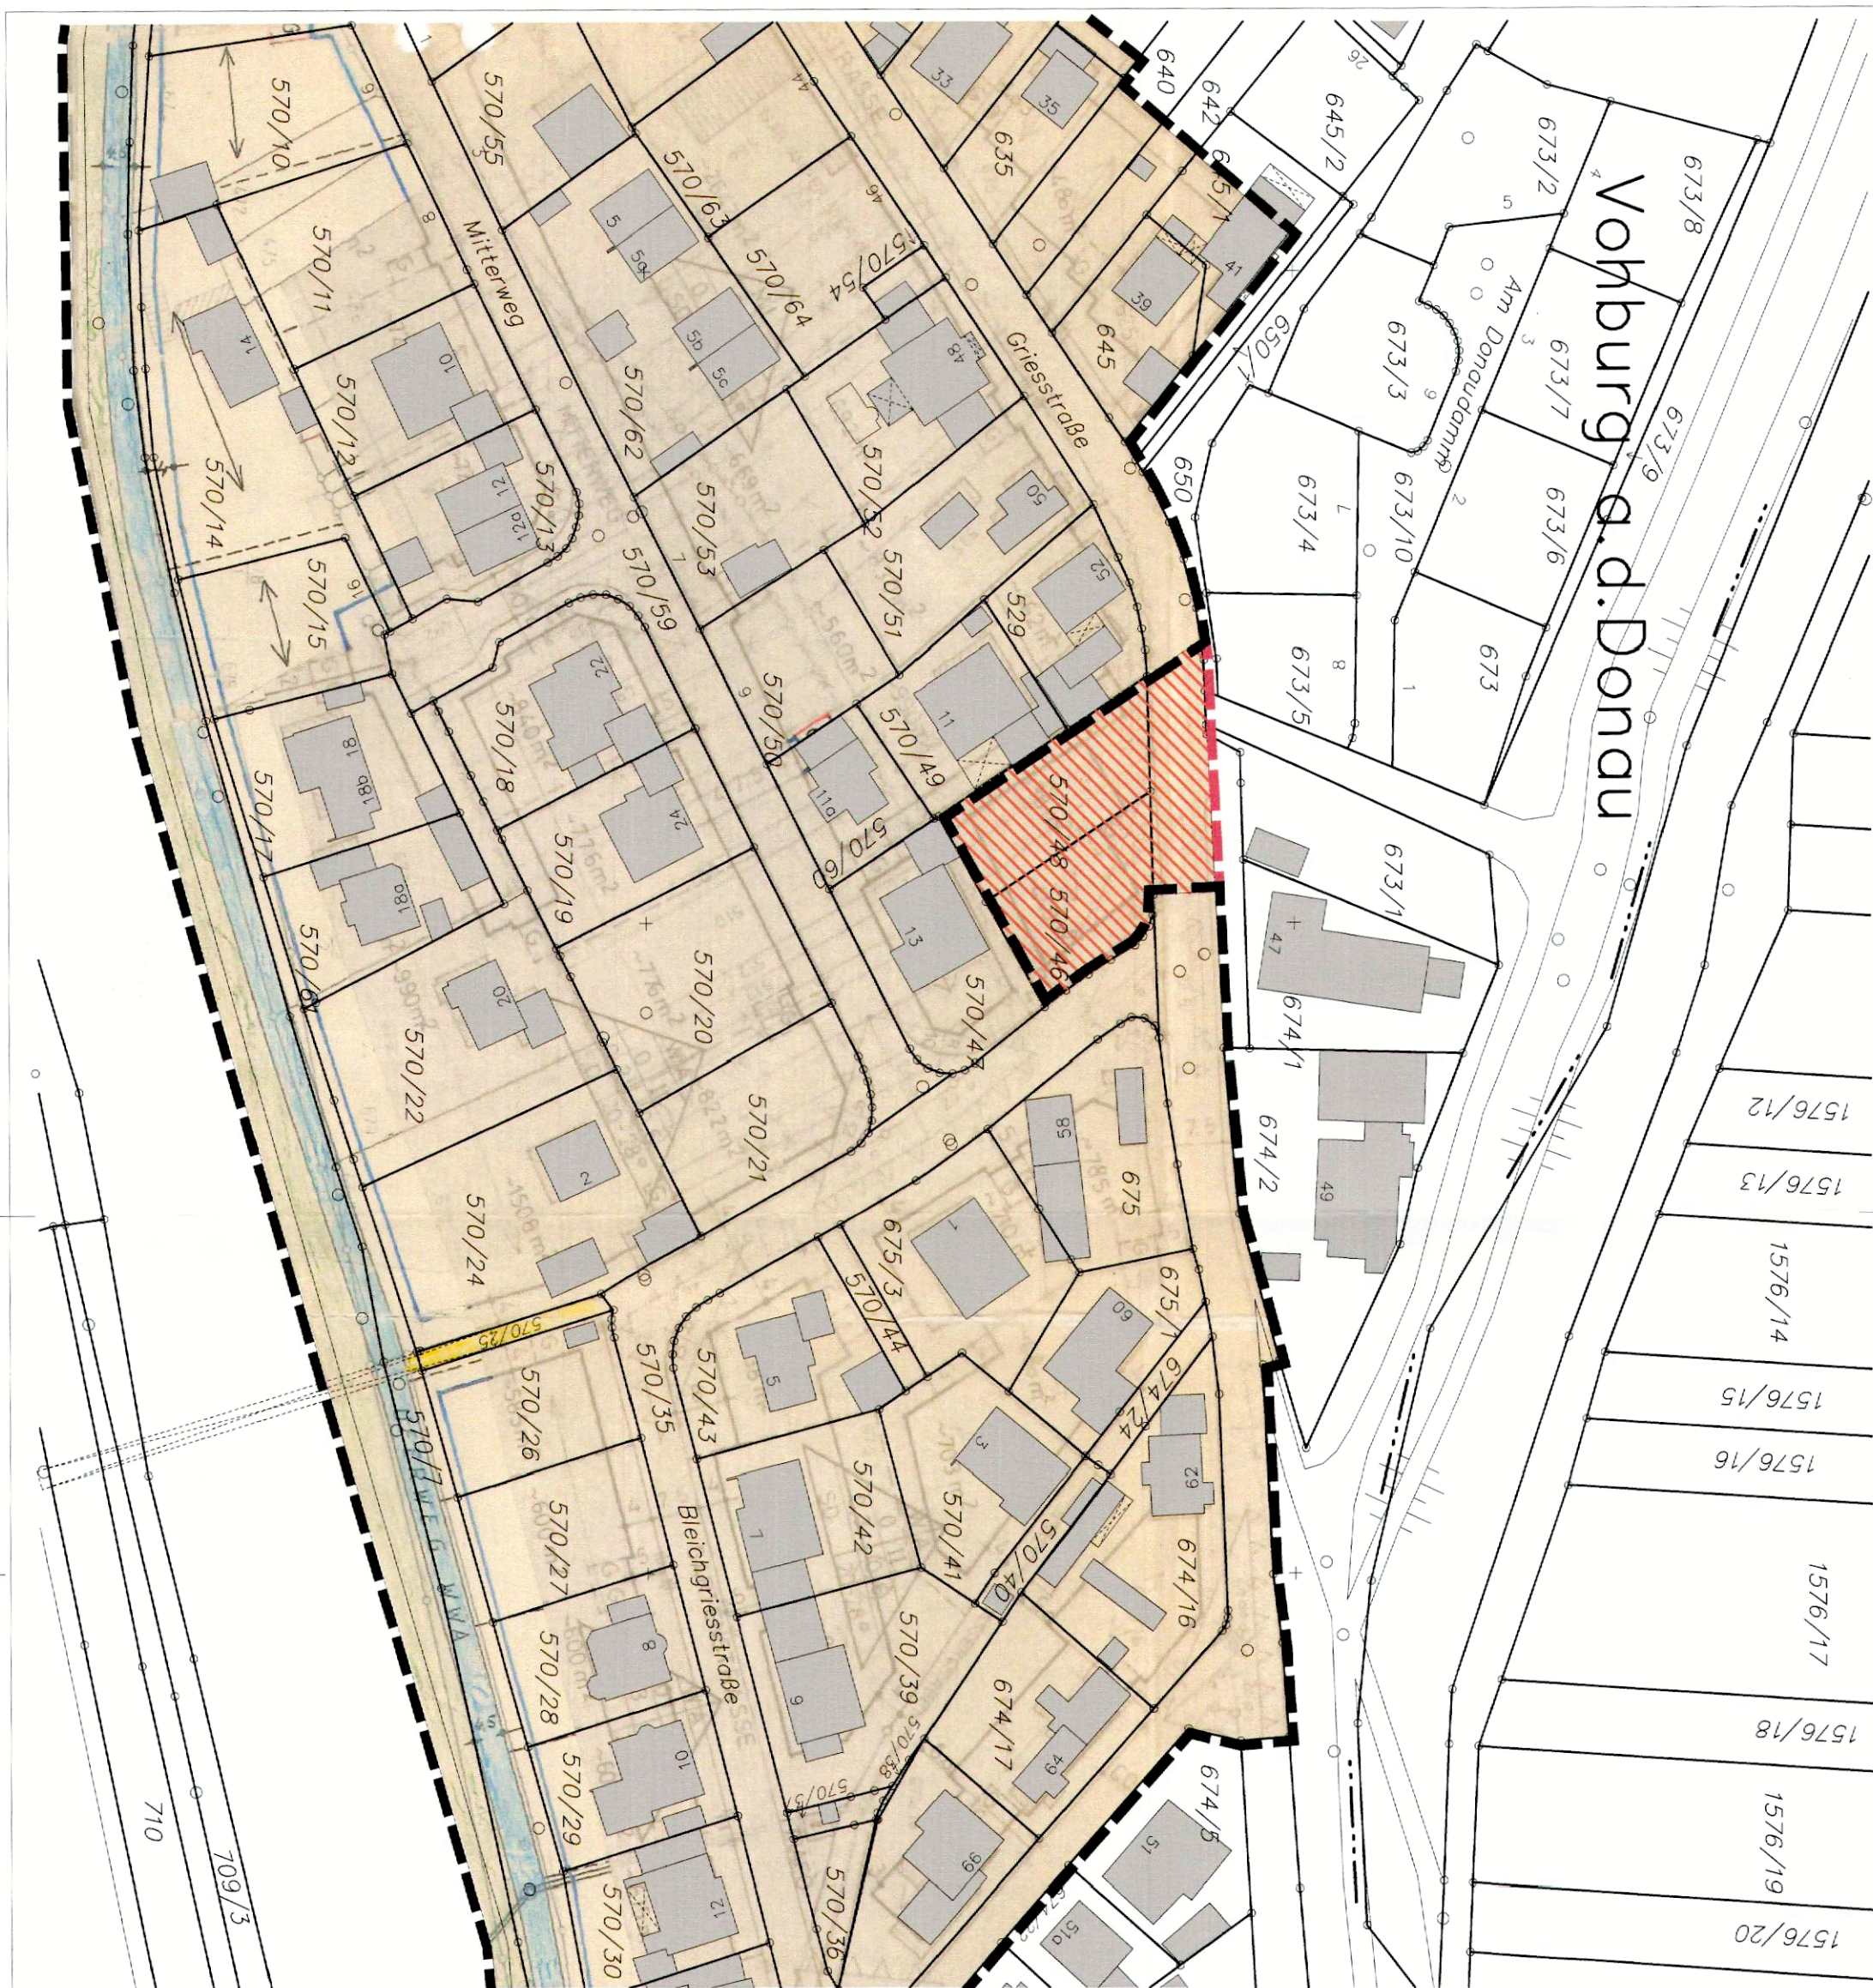

--- Grenze des räumlichen Geltungsbereiches des geänderten Bebauungsplanes

--- Grenze des räumlichen Geltungsbereiches des ursprünglichen Bebauungsplanes

Flächen die aus dem Geltungsbereich des Bebauungsplanes herausgenommen werden



ENTWURFSVERFASSER:
Wipfler PLAN

Architekten Stadtplaner
Bauingenieure
Vermessungsingenieure
Erschließungssträger
Projektsteuerer

Hohenwarter Straße 124
85276 Pfaffenhofen
Tel.: 08441 504622
Fax: 08441 504629
Mail: ue@wipflerplan.de

PFAFFENHOFEN, DEN 15.05.2012
GEÄNDERT DEN 18.09.2012

