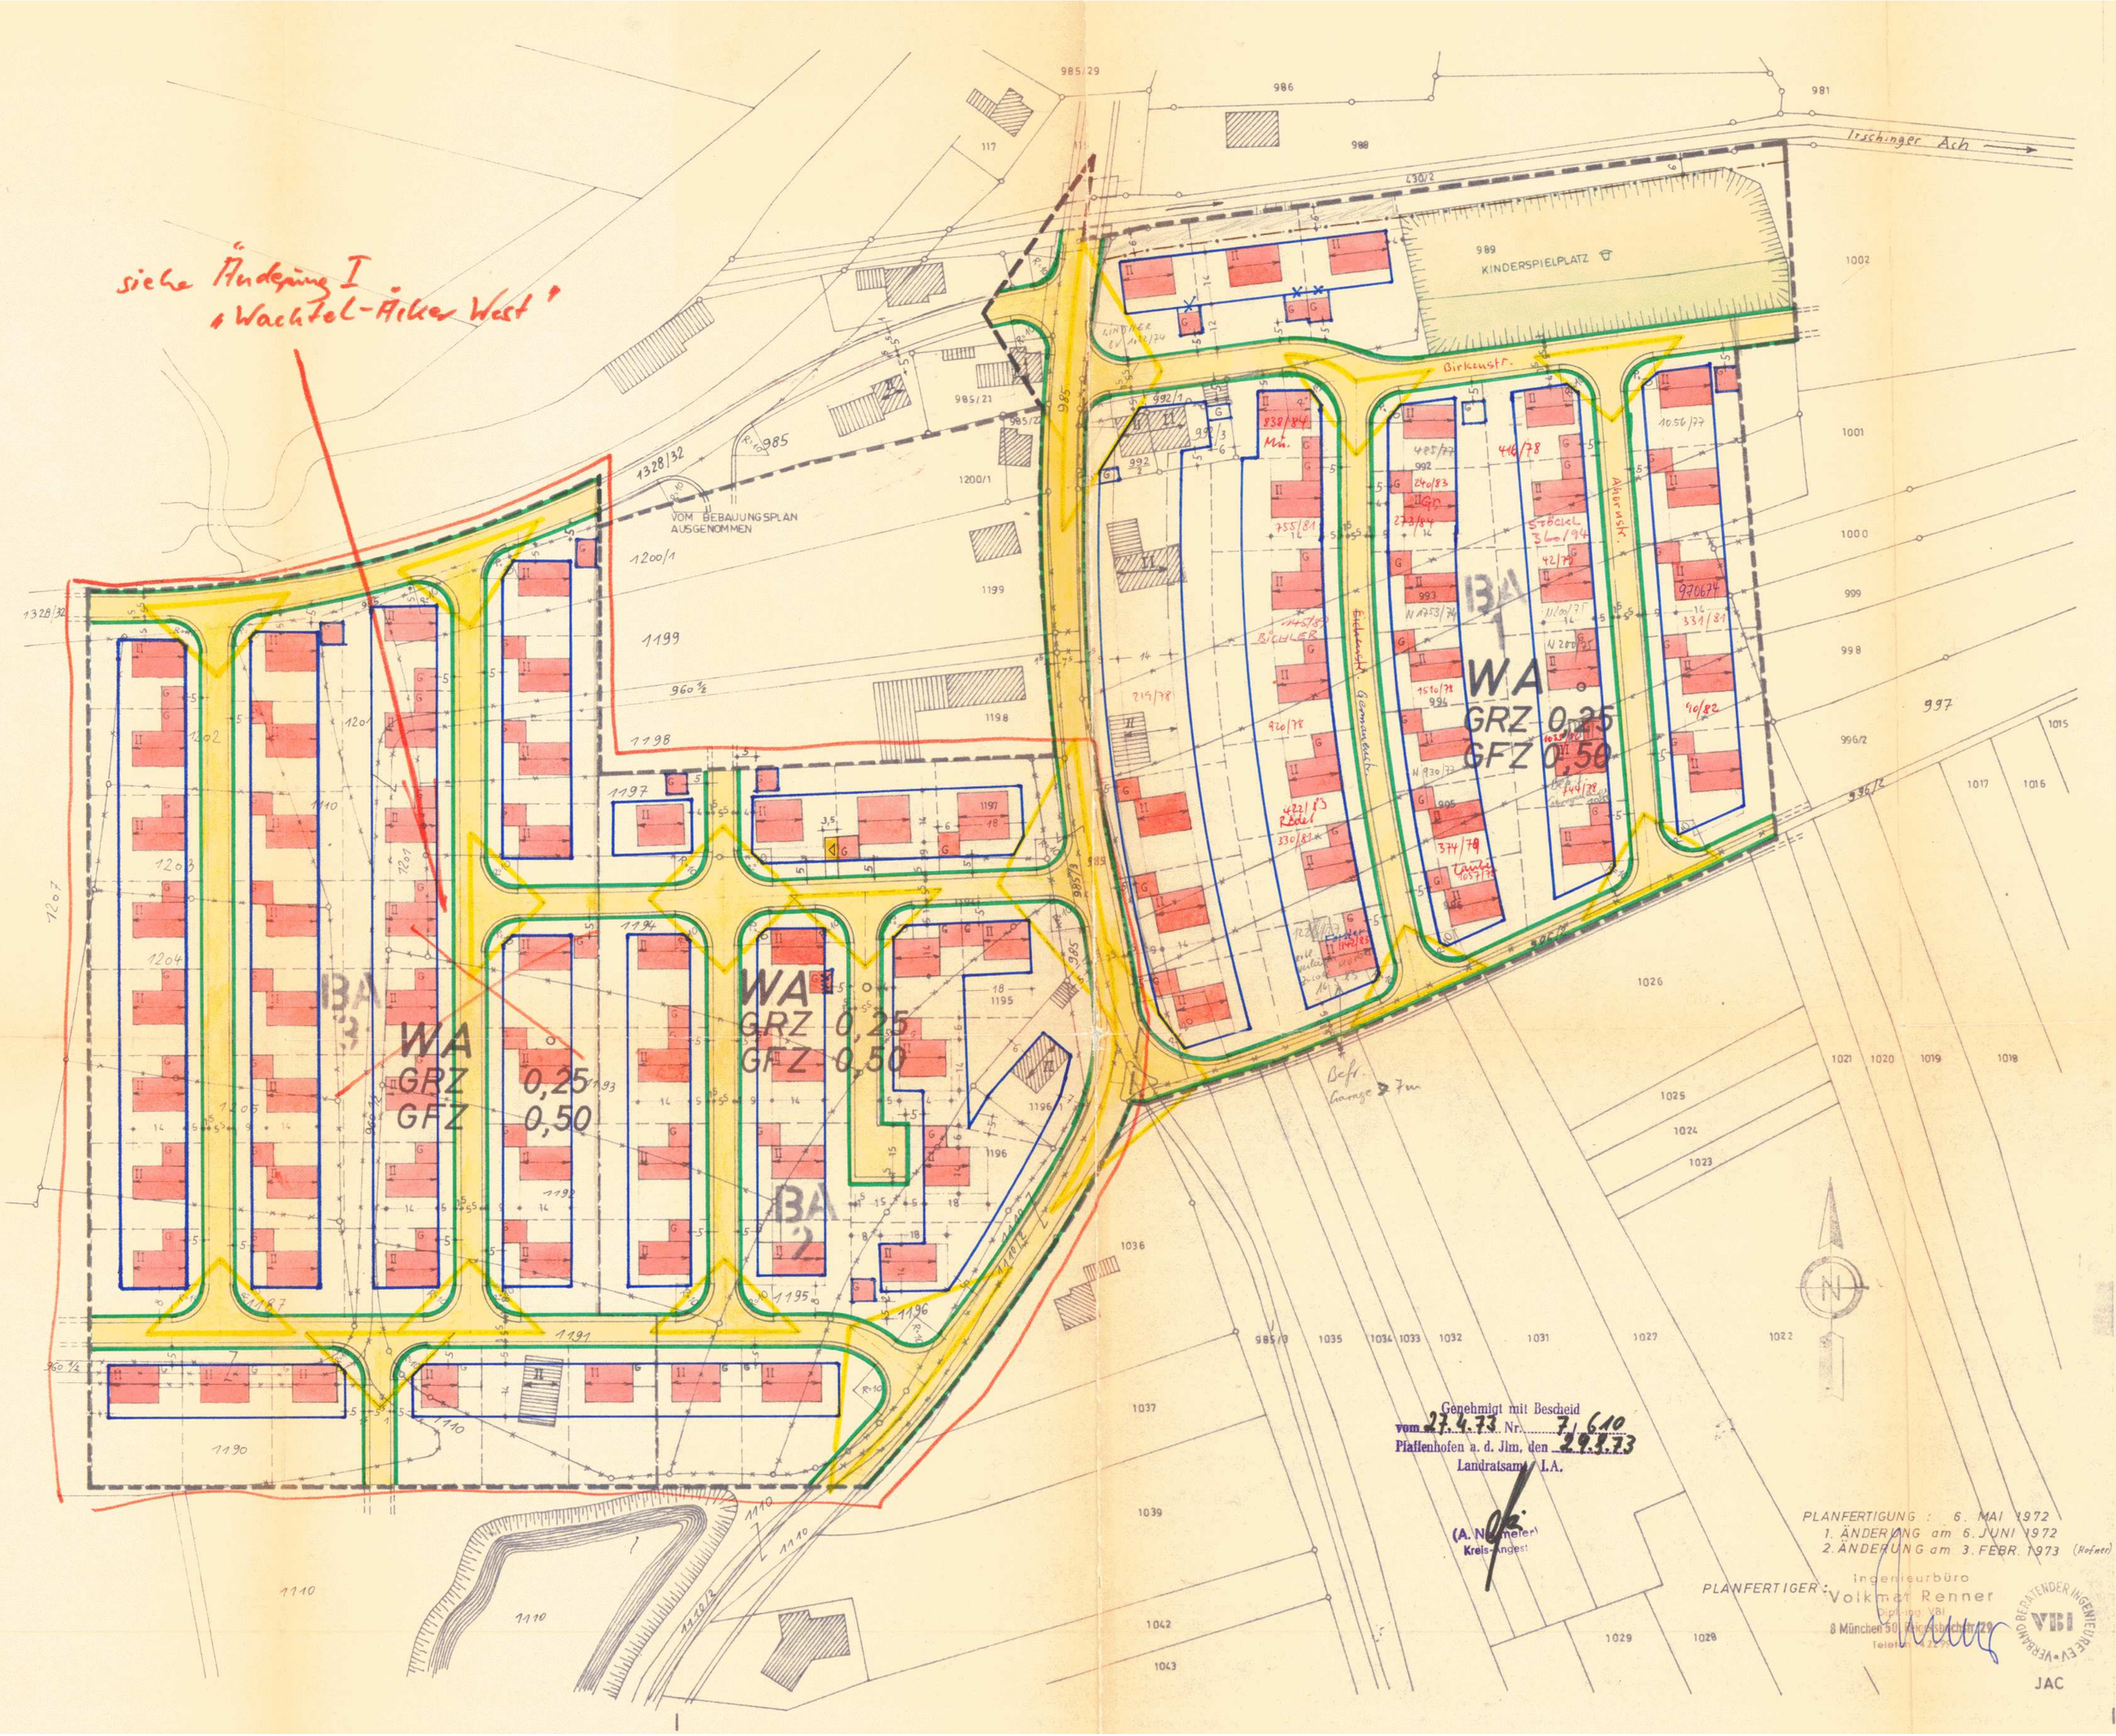
siehe Änderung I
„Wachtel-Äcker West"
Irschinger Ach
KINDERSPIELPLATZ
Birkenstr.
Eichenstr.
Germanenstr.
Ahornstr.
VOM BEBAUUNGSPLAN AUSGENOMMEN
BA 1
WA
GRZ 0,25
GFZ 0,50
BA 2
WA
GRZ 0,25
GFZ 0,50
BA 3
WA
GRZ 0,25
GFZ 0,50
Genehmigt mit Bescheid
vom 27.4.73 Nr. 7/610
Pfaffenhofen a. d. Jlm, den 29.5.73
Landratsamt I.A.
(A. Niemeier)
Kreis-Angest
PLANFERTIGUNG : 6. MAI 1972
1. ÄNDERUNG am 6. JUNI 1972
2. ÄNDERUNG am 3. FEBR. 1973 (Hofner)
PLANFERTIGER :
Ingenieurbüro
Volkmar Renner
Dipl.-Ing. VBI
8 München 50, Reigersbachstr. 29
Telefon 42299
VERBAND BERATENDER INGENIEURE EV
VBI
JAC