



BEBAUUNGSPLAN NR. 7 DER STADT VOHBURG

HARTACKERSTRASSE - FRÜHLINGSTRASSE - BAHNHOFSTRASSE

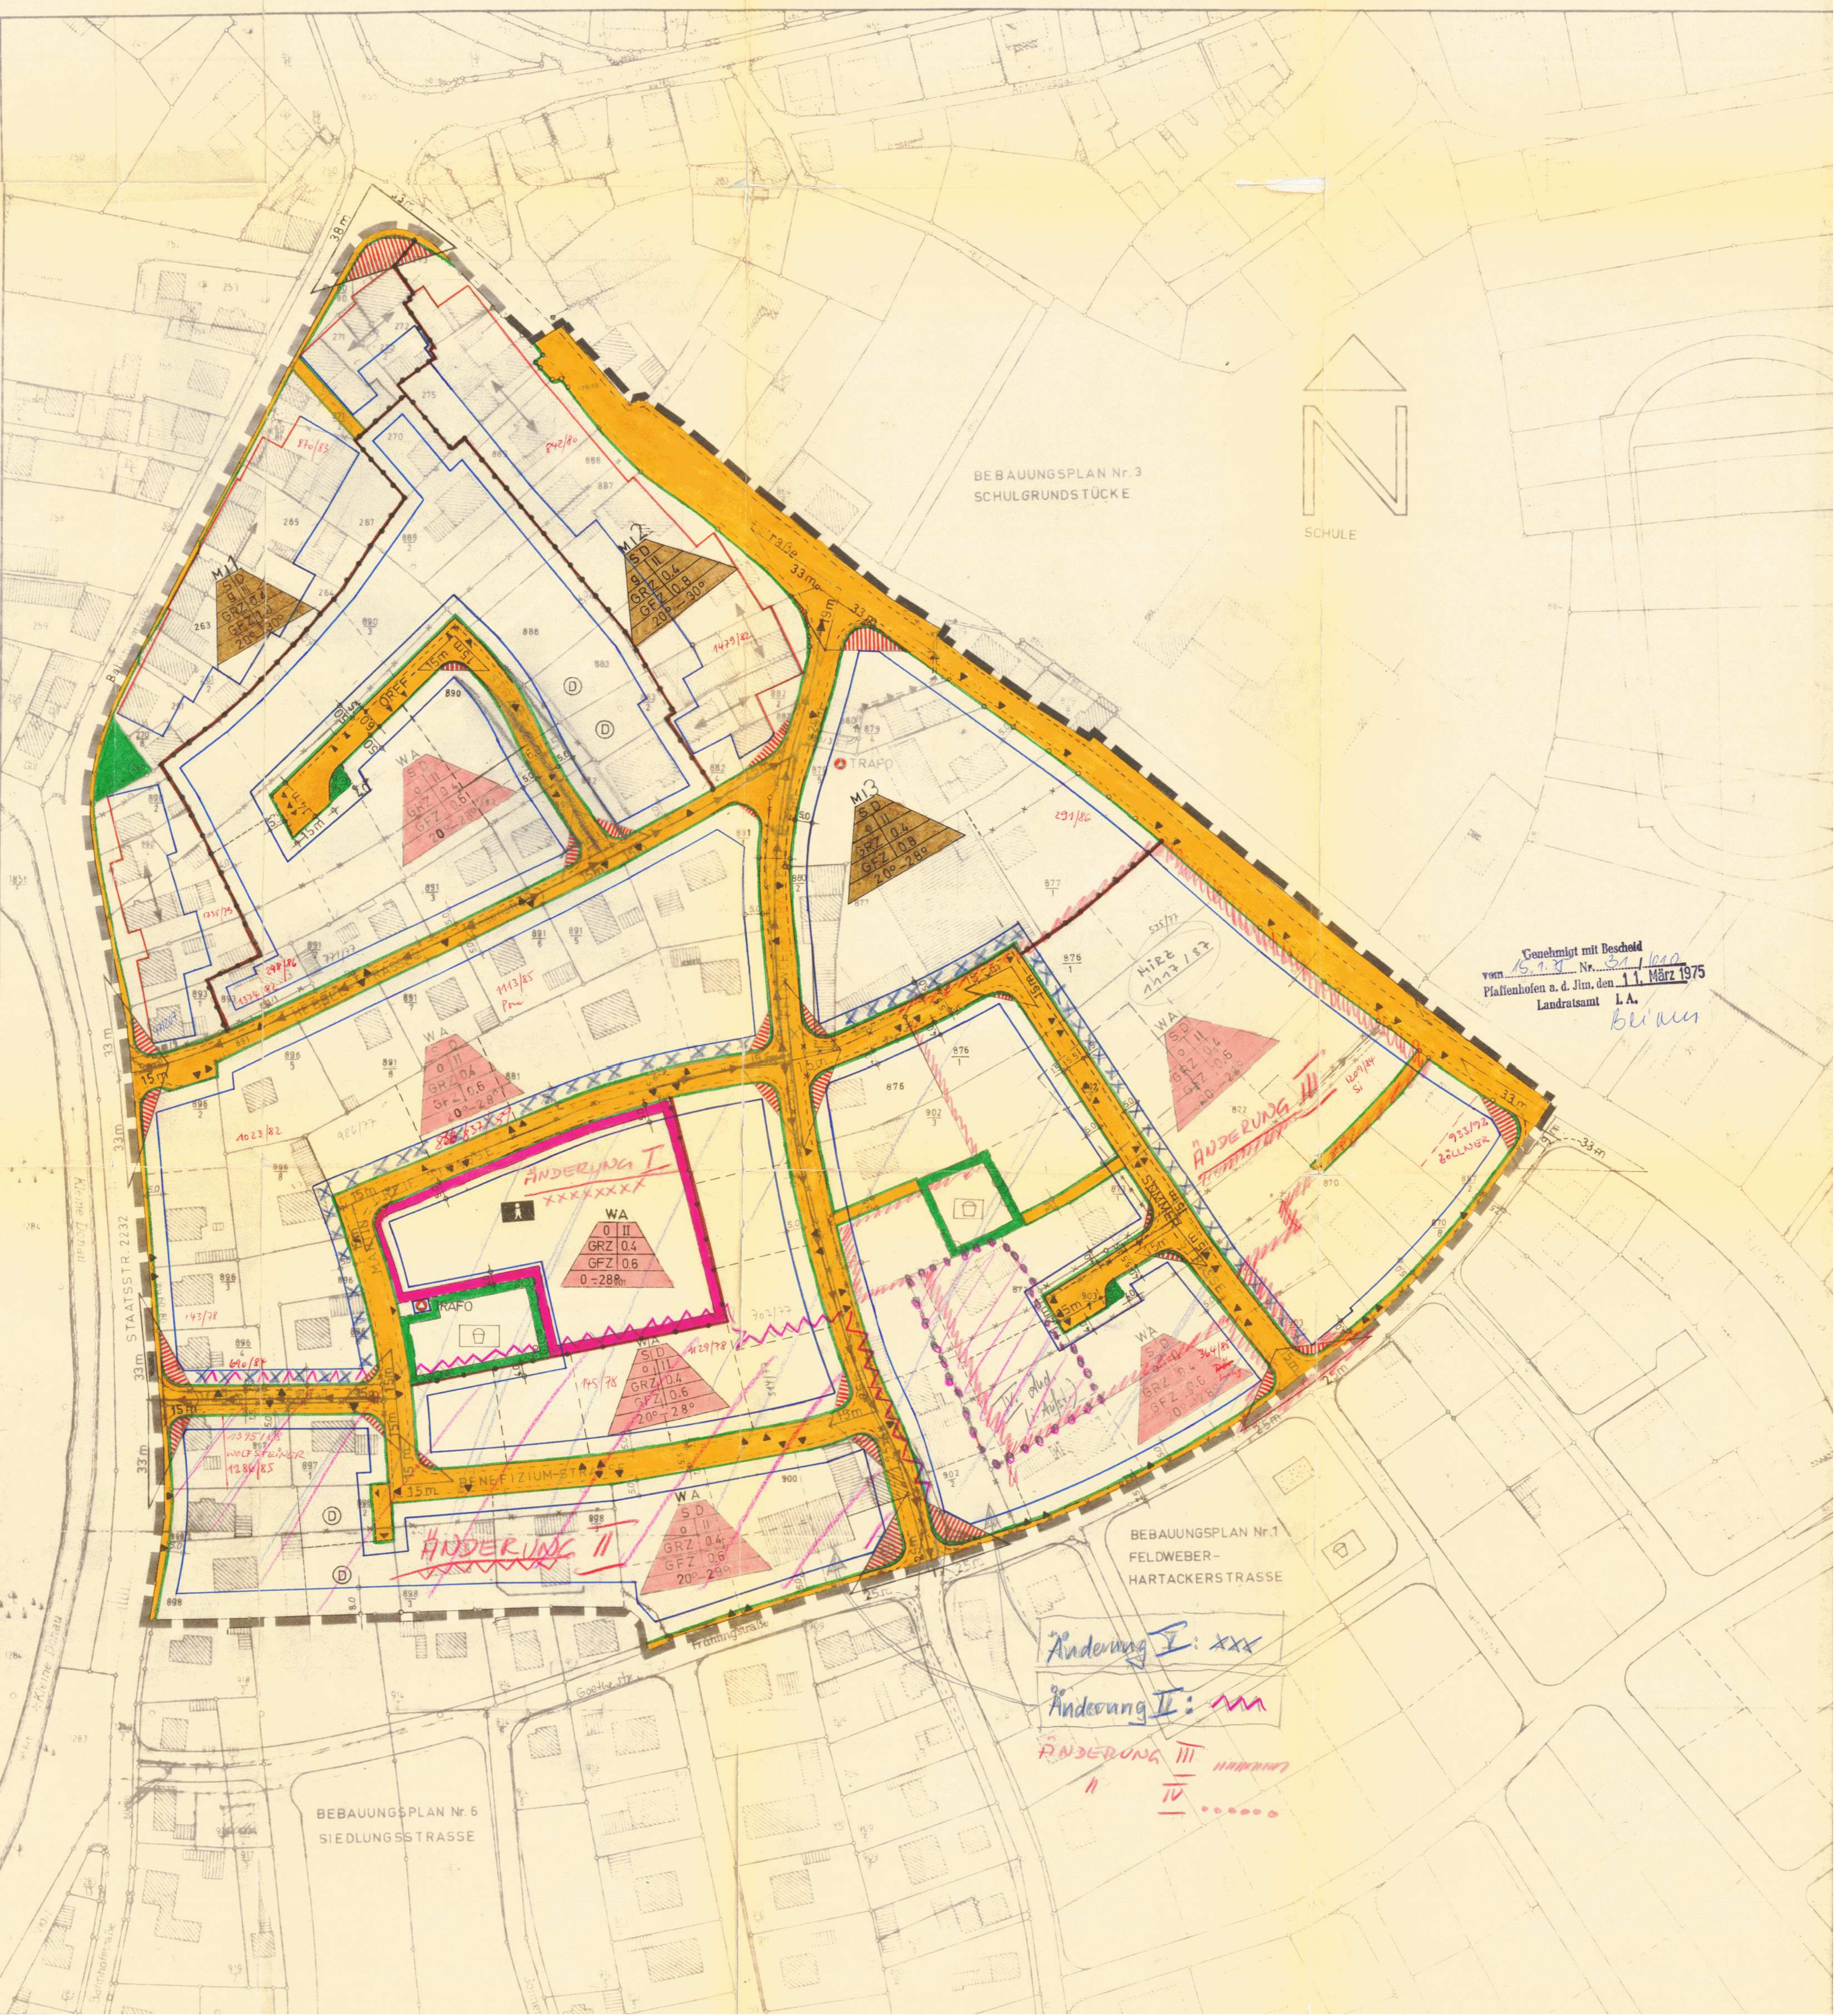

BEBAUUNGSPLAN Nr. 3
SCHULGRUNDSTÜCKE

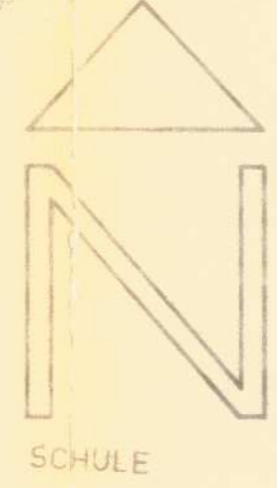

Genehmigt mit Bescheid
vom 15.1.75 Nr. 32/1000
Pfaffenhofen a. d. Jm. den 11. März 1975
Landratsamt I.A.
Blum

BEBAUUNGSPLAN Nr. 1
FELDWEBER-
HARTACKERSTRASSE

BEBAUUNGSPLAN Nr. 6
SIEDLUNGSSTRASSE

Änderung I: xxx
Änderung II: mm
ÄNDERUNG III: hhhhhh
IV: