


STADT VOHRBURG AN DER DONAU KR. PFAFFENHOFFEN ILM
BEBAUUNGSPLAN NR. ~~11~~¹⁰ BLEICHGRIES M 1 1000

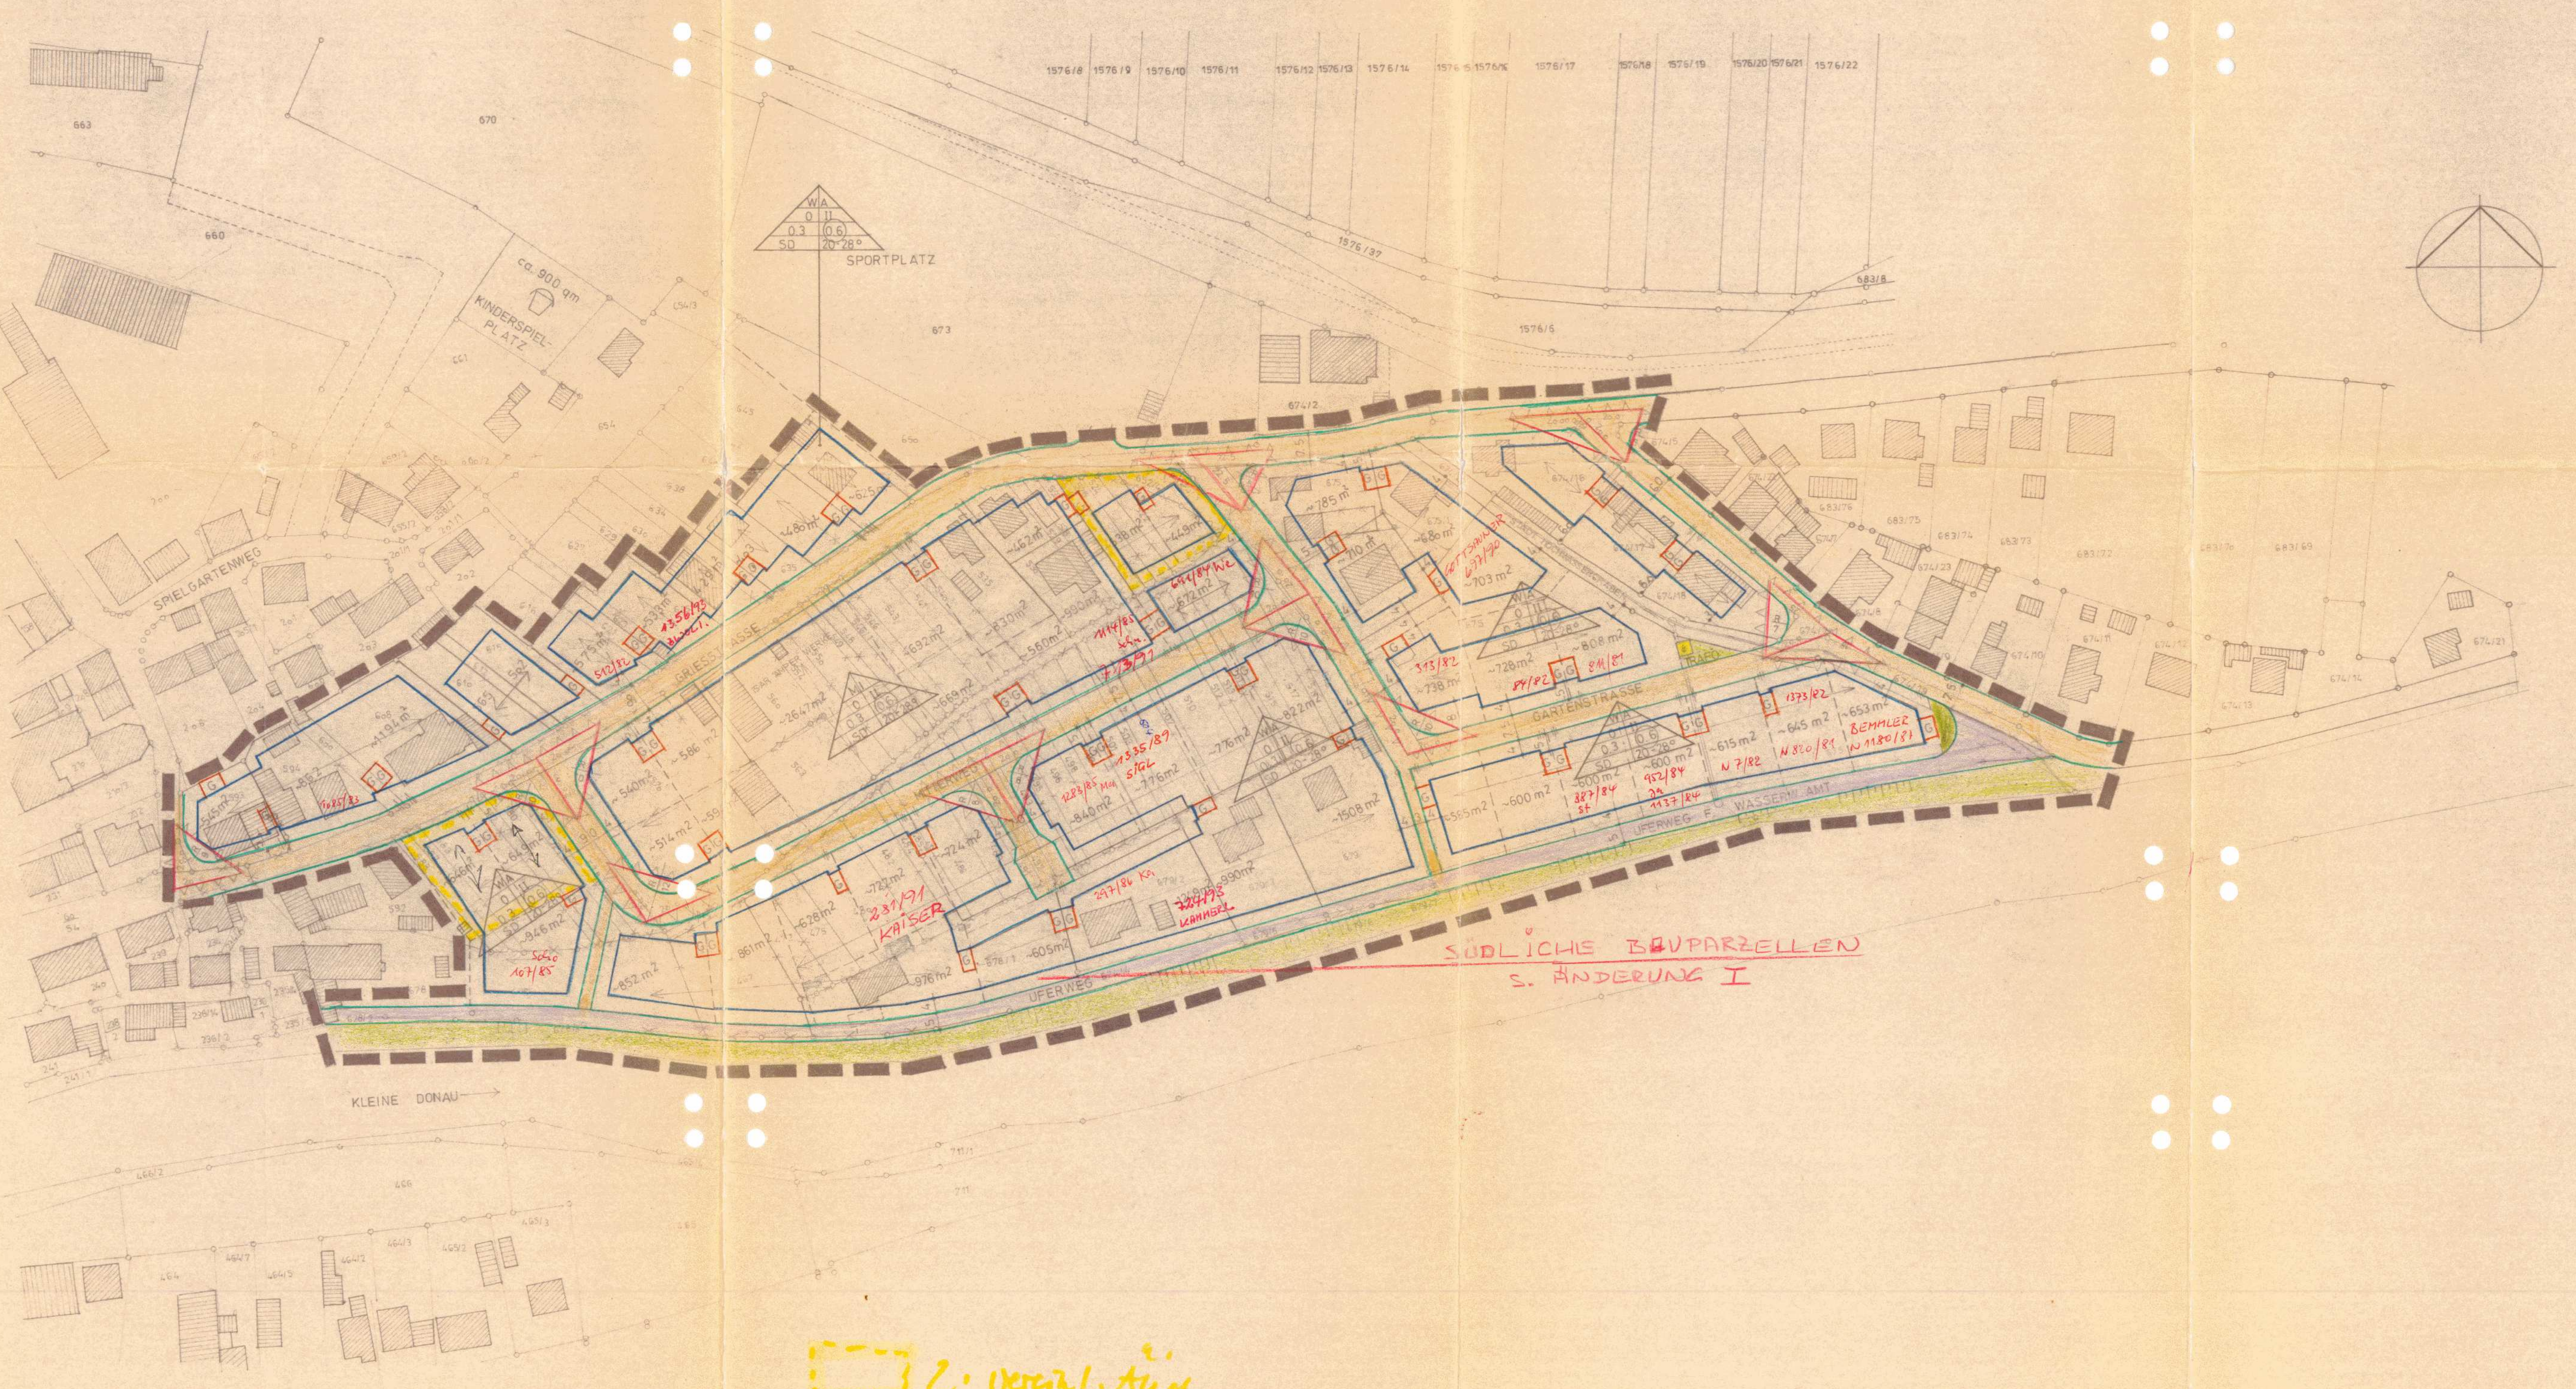

2. Veranf. Amt