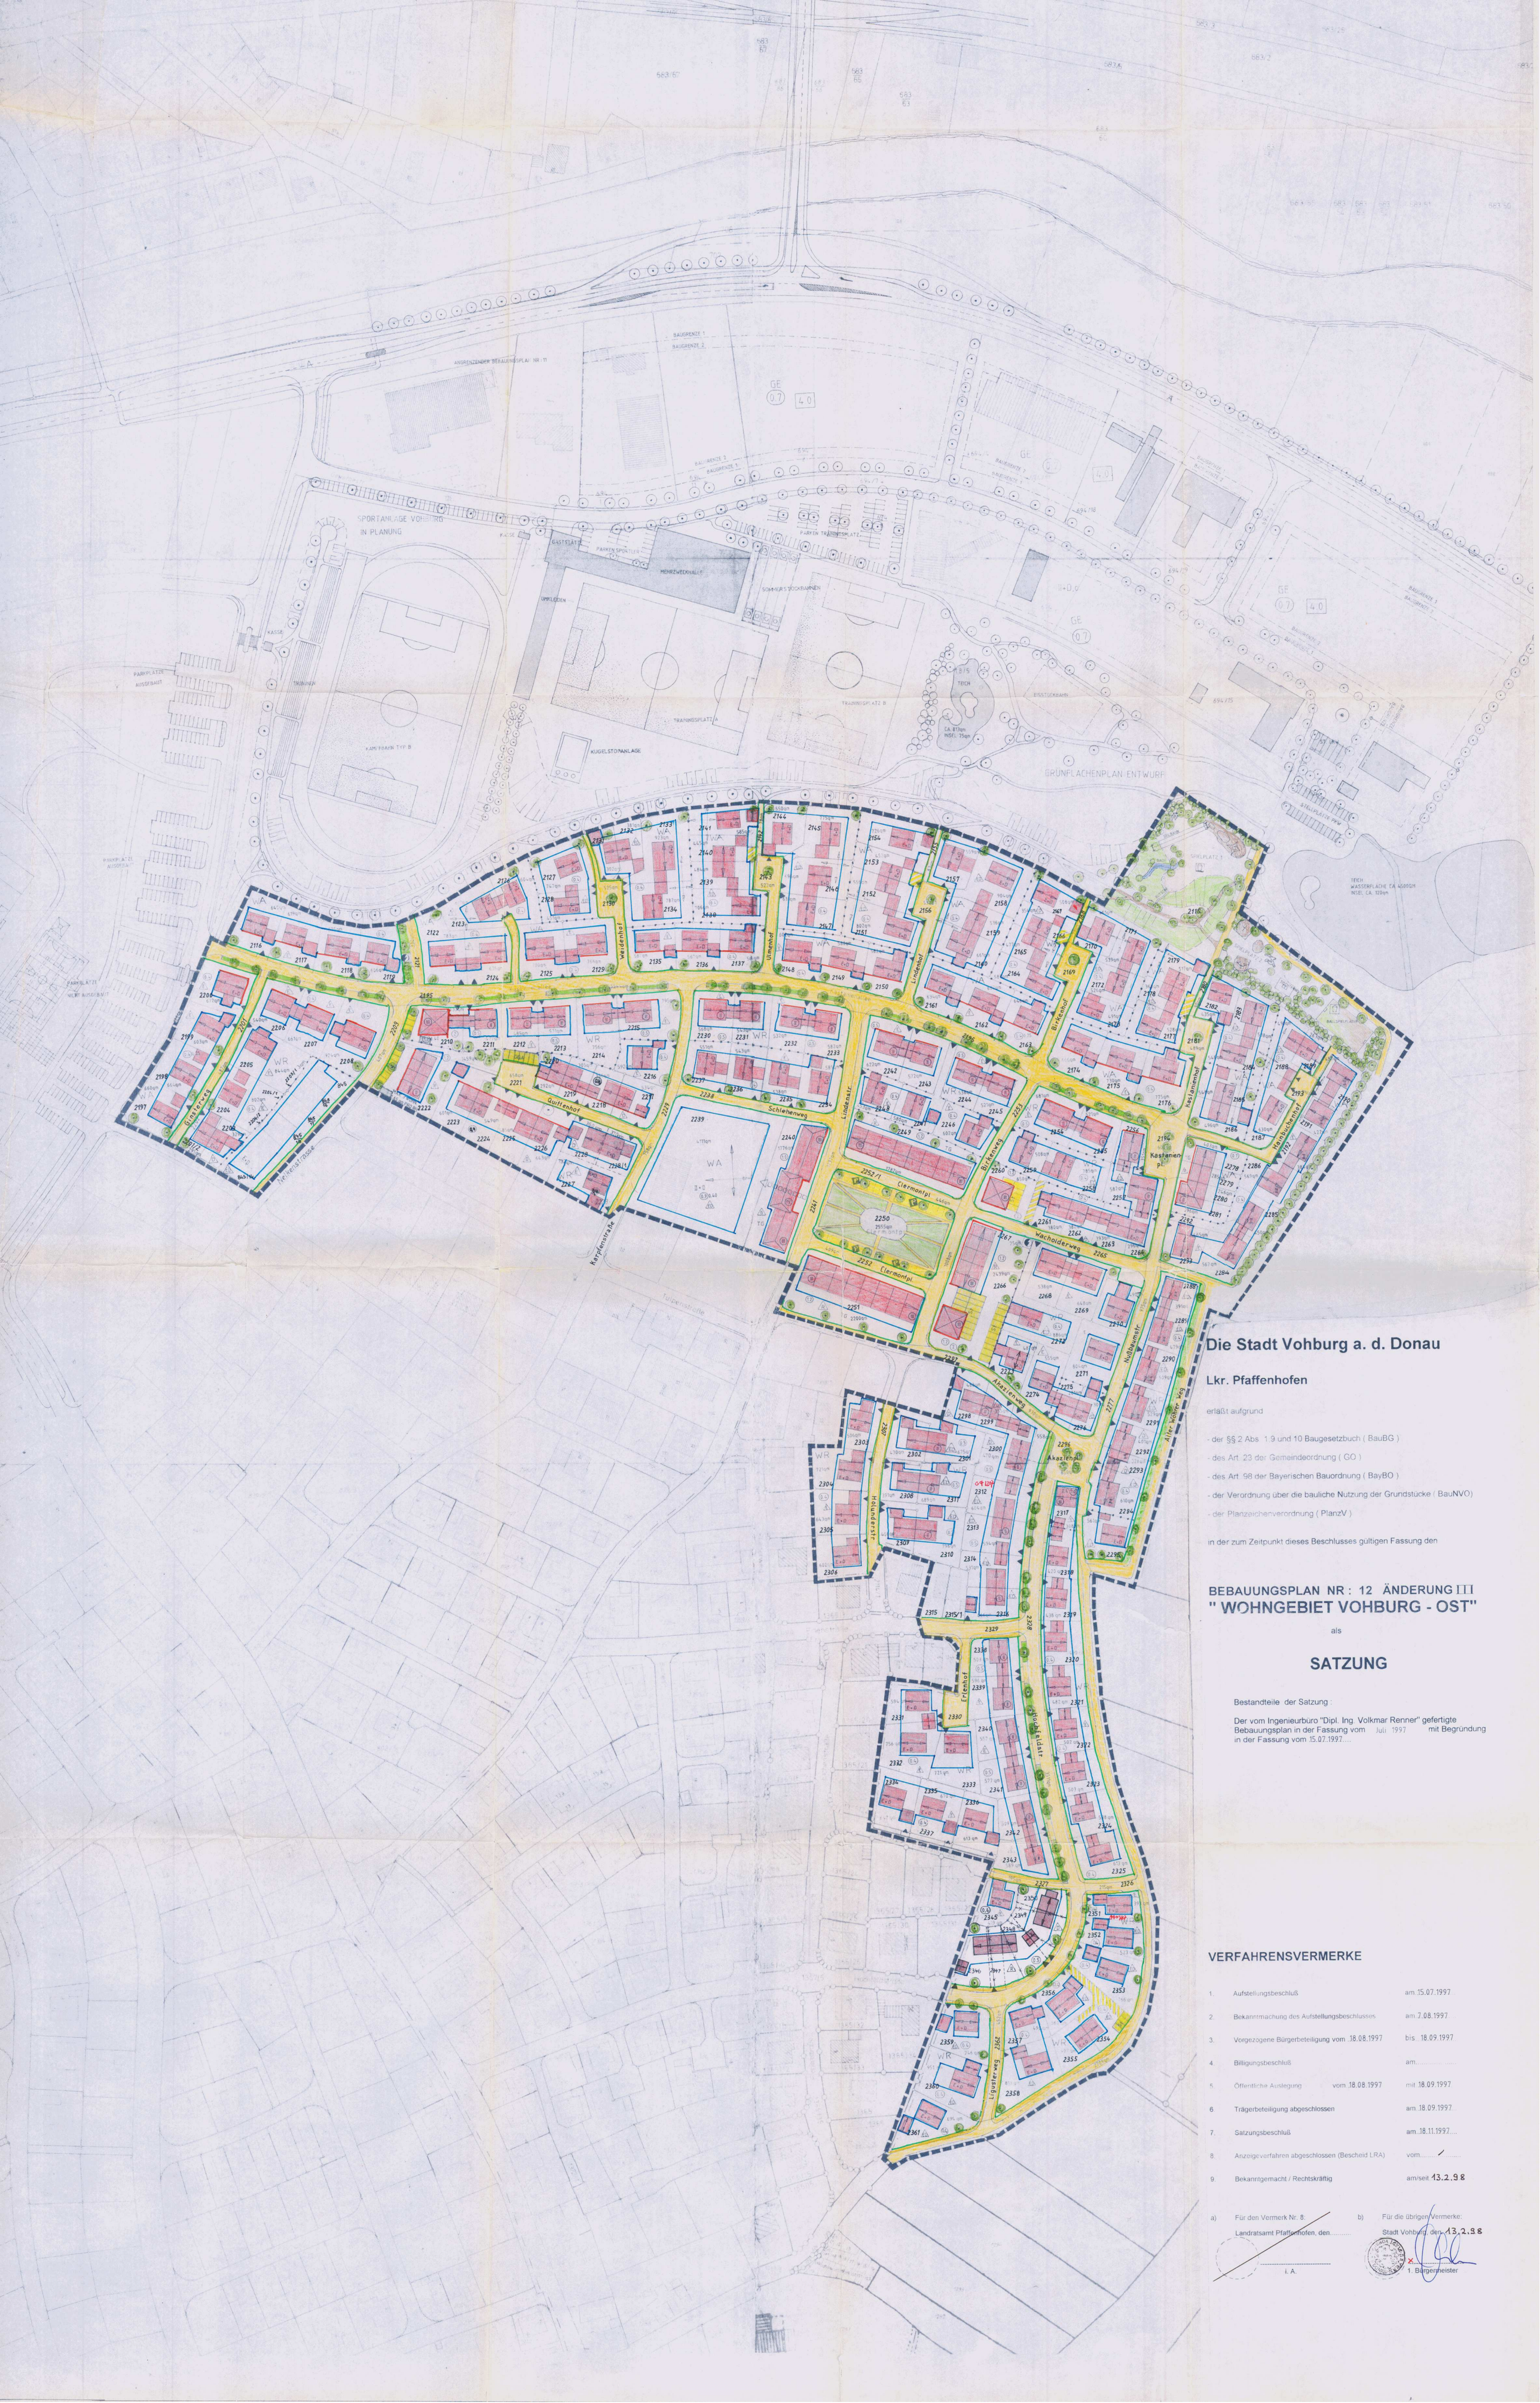

Die Stadt Vohburg a. d. Donau

Lkr. Pfaffenhofen

erläßt aufgrund

- der §§ 2 Abs. 1, 9 und 10 Baugesetzbuch (BauBG)
- des Art. 23 der Gemeindeordnung (GO)
- des Art. 98 der Bayerischen Bauordnung (BayBO)
- der Verordnung über die bauliche Nutzung der Grundstücke (BauNVO)
- der Planzeichenverordnung (PlanzV)

in der zum Zeitpunkt dieses Beschlusses gültigen Fassung den

BEBAUUNGSPLAN NR: 12 ÄNDERUNG III
" WOHNGEBIET VOHBURG - OST"

als

SATZUNG

Bestandteile der Satzung:

Der vom Ingenieurbüro "Dipl. Ing. Volkmar Renner" gefertigte Bebauungsplan in der Fassung vom Juli 1997 mit Begründung in der Fassung vom 15.07.1997....

VERFAHRENSVERMERKE

1.	Aufstellungsbeschluß	am 15.07.1997
2.	Bekanntmachung des Aufstellungsbeschlusses	am 7.08.1997
3.	Vorgezogene Bürgerbeteiligung vom 18.08.1997	bis 18.09.1997
4.	Billigungsbeschluß	am.....
5.	Öffentliche Auslegung vom 18.08.1997	mit 18.09.1997
6.	Trägerbeteiligung abgeschlossen	am 18.09.1997
7.	Satzungsbeschluß	am 18.11.1997....
8.	Anzeigeverfahren abgeschlossen (Bescheid LRA)	vom...../.....
9.	Bekanntgemacht / Rechtskräftig	am/seit 13.2.98

a) Für den Vermerk Nr. 8:
Landratsamt Pfaffenhofen, den.....
i. A.

b) Für die übrigen Vermerke:
Stadt Vohburg, den 13.2.98
1. Bürgermeister